

## 6. ANNEXES

## Annexe 1 : liste des espèces d'oiseaux, reptiles et amphibiens

Légende : LC : préoccupation mineure, NT : quasi menacé, VU : Vulnérable ; DD = Déficit Data ; NE : non évalué

| Effectifs         | Espèce   | Statut   | Liste Rouge Guyane Française | Liste rouge mondiale de l'UICN | Coordonnées géographiques |          | Commentaires    |
|-------------------|--|--|------------------------------|--------------------------------|---------------------------|----------|-----------------|
| <b>Amphibiens</b> |  |  |                              |                                |                           |          |                 |
| 1                 | Épipedobate fémoral<br><i>Allobates femoralis</i>              | Protection départementale Art. 2                               | LC                           | LC                             | 5,45973                   | 53,91183 | Vue             |
| 1                 | Adénomère sp.<br><i>Adenomera sp.</i>                          | Protection départementale Art. 2                               | -                            | -                              | 5,45478                   | 53,91379 |                 |
| 1                 | Colostethe d'Edwards<br><i>Anomaloglossus baeobatracus</i>     | Protection départementale Art. 2                               | LC                           | DD                             | 5,46227                   | 53,90971 |                 |
| 1                 | Atélope d'Hoogmoed<br><i>Atelopus hoogmoedi</i>                | Espèce déterminante ZNIEFF<br>Protection départementale Art. 2 | LC                           | NE                             | 5,45856                   | 53,90904 | Entendue        |
| 1                 | Rainette patte d'oie<br><i>Hypsiboas boans</i>                 | Protection départementale Art. 2                               | LC                           | LC                             | 5,4557                    | 53,91407 | Vue et entendue |
| 1                 | Leptodactyle géant<br><i>Leptodactylus pentadactylus</i>       | Protection départementale Art. 2                               | LC                           | LC                             | 5,45554                   | 53,91406 | Entendue        |
| 3                 | Rainette menue<br><i>Dendropsophus minutus</i>                 | Protection départementale Art. 2                               | LC                           | LC                             | 5,4571                    | 53,91516 | Vue             |
| 2                 | Leptodactyle galonné<br><i>Leptodactylus fuscus</i>            | Protection départementale Art. 2                               | LC                           | LC                             | 5,45905                   | 53,91512 | Vue             |
| 1                 | Grenouille à ventre pointu<br><i>Leptodactylus podicipinus</i> | Protection départementale Art. 2                               | DD                           | LC                             | 5,45568                   | 53,91408 | Vue             |
| 2                 | Leptodactyle rougeâtre<br><i>Leptodactylus rhodomystax</i>     | Protection départementale Art. 2                               | LC                           | LC                             | 5,45555                   | 53,91411 | Vue et entendue |
| 1                 | Ostéocéphale oophage<br><i>Osteocephalus oophagus</i>          | Protection départementale Art. 2                               | LC                           | LC                             | 5,45546                   | 53,91172 | Vue et entendue |
| 1                 | Ostéocéphale taurin<br><i>Osteocephalus taurinus</i>           | Protection départementale Art. 2                               | LC                           | LC                             | 5,45523                   | 53,91401 | Vue et entendue |
| 2                 | Éleutherodactyle porte-X<br><i>Pristimantis</i>                | Protection départementale Art. 2                               | LC                           | LC                             | 5,45583                   | 53,91413 | Vue             |

| Effectifs       | Espèce   | Statut   | Liste                        | Liste                          | Coordonnées géographiques |          | Commentaires    |
|-----------------|--|--|------------------------------|--------------------------------|---------------------------|----------|-----------------|
|                 |  |  | Rouge<br>Guyane<br>Française | rouge<br>mondiale<br>de l'UICN |                           |          |                 |
|                 | <i>chiastonotus</i>  |  |                              |                                |                           |          |                 |
| 1               | Éleutherodactyle<br>zeuctotyle<br><i>Pristimantis<br/>zeuctotylus</i>  | Protection<br>départementale<br>Art. 2                                     | LC                           | LC                             | 5,45601                   | 53,91424 | Vue             |
| 1               | Phylloméduse<br>bicolore<br><i>Phyllomedusa<br/>bicolor</i>            | Protection<br>départementale<br>Art. 2                                     | LC                           | LC                             | 5,45605                   | 53,91405 | Vue             |
| 4               | Crapaud perlé<br><i>Rhinella<br/>margaritifera</i>                     | Protection<br>départementale<br>Art. 2                                     | LC                           | LC                             | 5,45572                   | 53,91105 | Vu              |
| 1               | Crapaud bœuf<br><i>Rhinella marina</i>                                 | Protection<br>départementale<br>Art. 2                                     | LC                           | LC                             | 5,45726                   | 53,91631 | Vu              |
| Ca. 15          | Rainette des<br>maisons<br><i>Scinax ruber</i>                         | Protection<br>départementale<br>Art. 2                                     | LC                           | LC                             | 5,45929                   | 53,91429 | Vue et entendue |
| 1               | Rainette de<br>Boeseman<br><i>Scinax boesemani</i>                     | Protection<br>départementale<br>Art. 2                                     | LC                           | LC                             |                           |          | Vue             |
| 2               | Rainette sp. 2<br><i>Scinax sp. 2</i>                                  | Protection<br>départementale<br>Art. 2                                     | -                            | -                              | 5,45936                   | 53,91447 | Vue             |
| 1               | Rainette<br>Kunawalu<br><i>Trachycephalus<br/>resinifictrix</i>        | Protection<br>départementale<br>Art. 2                                     | LC                           | LC                             | 5,45802                   | 53,90735 | Vue et entendue |
| <b>Reptiles</b> |  |  |                              |                                |                           |          |                 |
| 1               | Anolis à fanon<br>bleu<br><i>Anolis chrysolepis</i>                    | Protection<br>départementale<br>Art. 2                                     | LC                           | NE                             | 5,45553                   | 53,9139  | Vu              |
|                 | Anolis lichen<br><i>Anolis ortonii</i>                                 | Protection<br>départementale<br>Art. 2                                     | LC                           | NE                             | 5,46231                   | 53,90953 | Vu              |
| 1               | Lézard coureur<br>galonné<br><i>Cnemidophorus<br/>lemniscatus</i>      | Espèce<br>déterminante<br>ZNIEFF<br>Protection<br>départementale<br>Art. 2 | DD                           | NE                             | 5,45801                   | 53,9157  | Vu              |
| Ca. 5           | Kentropyx des<br>chablis<br><i>Kentropyx<br/>calcarata</i>             | Protection<br>départementale<br>Art. 2                                     | LC                           | LC                             | 5,46195                   | 53,90937 | Vu. Ad et imm   |
| 1               | Tropidure plissé<br><i>Plica plica</i>                                 | Protection<br>départementale<br>Art. 2                                     | LC                           | NE                             | 5,46004                   | 53,91073 | Vu              |
| 1               | Tropidure ombré<br><i>Plica umbra</i>                                  | Protection<br>départementale<br>Art. 2                                     | LC                           | NE                             | 5,45789                   | 53,90748 | Vu              |
| 1               | Thécadactyle à<br>queue turbinée<br><i>Thecadactylus<br/>rapicauda</i> | Protection<br>départementale<br>Art. 2                                     | LC                           | NE                             | 5,45505                   | 53,91377 | Vu              |

| Effectifs | Espèce   | Statut   | Liste Rouge Guyane Française | Liste rouge mondiale de l'UICN | Coordonnées géographiques |           | Commentaires |
|-----------|--|--|------------------------------|--------------------------------|---------------------------|-----------|--------------|
|           |  |  |                              |                                |                           |           |              |
| 1         | Téju commun<br><i>Tupinambis teguixin</i>                        | Protection départementale Art. 2   | LC                           | NE                             | 5,45688                   | 53,91529  | Vu           |
| Oiseaux   |  |  |                              |                                |                           |           |              |
| 2         | Merle leucomèle<br><i>Turdus leucomela</i>                       | Protection nationale Art. 4<br>Protection départementale Art. 3  | LC                           | LC                             | 5,457553                  | 53,915314 |              |
| 3         | Toucan vitellin,<br>Toucan ariel<br><i>Ramphastos vitellinus</i> | Protection nationale Art. 4<br>Protection départementale Art. 2  | LC                           | VU                             | 5,454488                  | 53,91306  |              |
| 1         | Troglodyte arada<br><i>Cyphorhinus arada</i>                     | Protection nationale Art. 4<br>Protection départementale Art. 3  | LC                           | LC                             | 5,455291                  | 53,910107 |              |
| 1         | Myrmidon moucheté<br><i>Isleria guttata</i>                      | Protection nationale Art. 4<br>Protection départementale Art. 3  | LC                           | LC                             | 5,45513                   | 53,911417 |              |
| 3         | Tityre gris<br><i>Tityra cayana</i>                              | Protection nationale Art. 4<br>Protection départementale Art. 3  | LC                           | LC                             | 5,45772                   | 53,916177 | c au nid     |
| 2         | Engoulevent noirâtre<br><i>Caprimulgus nigrescens</i>            | Protection nationale Art. 4<br>Protection départementale Art. 2  | LC                           | LC                             | 5,456995                  | 53,916784 |              |
| 1         | Troglodyte coraya<br><i>Pheugopedius coraya</i>                  | Protection nationale Art. 4<br>Protection départementale Art. 3  | LC                           | LC                             | 5,459847                  | 53,913644 |              |
| 1         | Alapi carillonneur<br><i>Hypocnemis cantator</i>                 | Protection nationale Art. 4<br>Protection départementale Art. 3  | LC                           | NT                             | 5,459209                  | 53,911401 |              |
| 1         | Faucon des chauves-souris<br><i>Falco ruficularis</i>            | Protection internationale CMS Ann. 2<br>Protection nationale Art. 4<br>Protection départementale Art. 1 et 2 | LC                           | LC                             | 5,459476                  | 53,915107 |              |
| 1         | Ermite roussâtre<br><i>Phaethornis ruber</i>                     | Protection nationale Art. 4<br>Protection départementale Art. 2  | LC                           | LC                             | 5,456944                  | 53,914289 |              |

| Effectifs | Espèce  | Statut  | Liste Rouge Guyane Française | Liste rouge mondiale de l'UICN | Coordonnées géographiques |           | Commentaires |
|-----------|---|---|------------------------------|--------------------------------|---------------------------|-----------|--------------|
|           |   |   |                              |                                |                           |           |              |
| 3         | Guit-guit saï<br><i>Cyanerpes cyaneus</i>           | Protection nationale Art. 4<br>Protection départementale Art. 3 | LC                           | LC                             | 5,456855                  | 53,914077 |              |
| 3         | Tangara à bec d'argent<br><i>Ramphocelus carbo</i>  | Protection nationale Art. 4<br>Protection départementale Art. 3 | LC                           | LC                             | 5,459524                  | 53,914787 |              |
| 1         | Tangara à bec d'argent<br><i>Ramphocelus carbo</i>  | Protection nationale Art. 4<br>Protection départementale Art. 3 |                              |                                | 5,465108                  | 53,904767 |              |
| 2         | Tyran mélancolique<br><i>Tyrannus melancholicus</i> | Protection nationale Art. 4<br>Protection départementale Art. 3 | LC                           | LC                             | 5,46026                   | 53,915491 |              |
| 2         | Dacnis bleu<br><i>Dacnis cayana</i>                 | Protection nationale Art. 4<br>Protection départementale Art. 3 | LC                           | LC                             | 5,459811                  | 53,909795 |              |
| 5         | Tyran quiquivi<br><i>Trogon viridis</i>             | Protection nationale Art. 4<br>Protection départementale Art. 2 | LC                           | LC                             | 5,457578                  | 53,916211 |              |
| 1         | Alapi de Buffon<br><i>Myrmophylax atrothorax</i>    | Protection nationale Art. 4<br>Protection départementale Art. 3 | LC                           | LC                             | 5,457736                  | 53,911171 |              |
| 1         | Tyranneau passegrs<br><i>Camptostoma obsoletum</i>  | Protection nationale Art. 4<br>Protection départementale Art. 3 | LC                           | LC                             | 5,454923                  | 53,913369 |              |
| 1         | Piaye écureuil<br><i>Piaya cayana</i>               | Protection nationale Art. 4<br>Protection départementale Art. 2 | LC                           | LC                             | 5,460622                  | 53,915759 |              |
| 1         | Todirostre peint<br><i>Todirostrum pictum</i>       | Protection nationale Art. 4<br>Protection départementale Art. 3 | LC                           | LC                             | 5,460516                  | 53,915644 |              |
| 1         | Grand Tinamou<br><i>Tinamus major</i>               | Protection nationale Art. 4<br>Protection départementale Art. 2 | LC                           | NT                             | 5,455982                  | 53,910334 |              |
| 1         | Tinamou varié<br><i>Crypturellus variegatus</i>     | Protection nationale Art. 4<br>Protection                       | LC                           | LC                             | 5,455539                  | 53,907774 |              |



| Effectifs | Espèce   | Statut  | Liste Rouge      | Liste rouge        | Coordonnées géographiques |           | Commentaires                       |
|-----------|--|---|------------------|--------------------|---------------------------|-----------|------------------------------------|
|           |  |   | Guyane Française | mondiale de l'UICN |                           |           |                                    |
|           |  | départementale Art. 2   |                  |                    |                           |           |                                    |
| 1         | Microtyran bifascié<br><i>Lophotriccus vitiensis</i> | Protection nationale Art. 3<br>Protection départementale Art. 3   | LC               | LC                 | 5,459863                  | 53,913397 |                                    |
| 2         | Coracine noire<br><i>Querula purpurata</i>           | Protection nationale Art. 4<br>Protection départementale Art. 3   | LC               | LC                 | 5,455334                  | 53,911571 | couple                             |
| 2         | Sucrier à ventre jaune<br><i>Coereba flaveola</i>    | Protection nationale Art. 4<br>Protection départementale Art. 3   | LC               | LC                 | 5,460134                  | 53,908013 |                                    |
| 2         | Toucan à bec rouge<br><i>Ramphastos tucanus</i>      | Protection nationale Art. 4<br>Protection départementale Art. 2   | LC               | VU                 | 5,456152                  | 53,907245 |                                    |
| 2         | Guit-guit ceruléen<br><i>Cyanerpes caeruleus</i>     | Protection nationale Art. 4<br>Protection départementale Art. 3   | LC               | LC                 | 5,456887                  | 53,904226 |                                    |
| 1         | Guit-guit ceruléen<br><i>Cyanerpes caeruleus</i>     | Protection nationale Art. 4<br>Protection départementale Art. 3   | LC               | LC                 | 5,455743                  | 53,914115 | m                                  |
| 2         | Guit-guit ceruléen<br><i>Cyanerpes caeruleus</i>     | Protection nationale Art. 4<br>Protection départementale Art. 3   | LC               | LC                 | 5,457287                  | 53,911472 | 3 min                              |
| 3         | Harpage bidenté<br><i>Harpagus bidentatus</i>        | Protection internationale CMS Ann. 2<br>Protection nationale Art. 3<br>Protection départementale Art. 2 | LC               | LC                 | 5,459423                  | 53,914746 |                                    |
| 1         | Harpage bidenté<br><i>Harpagus bidentatus</i>        | Protection internationale CMS Ann. 2<br>Protection nationale Art. 3<br>Protection départementale Art. 2 | LC               | LC                 | 5,457839                  | 53,916187 | 3 indiv sifflent et se houspillent |
| 3         | Calliste septicolore<br><i>Tangara chilensis</i>     | Protection nationale Art. 4<br>Protection départementale Art. 3   | LC               | LC                 | 5,456072                  | 53,912097 |                                    |

| Effectifs | Espèce  | Statut  | Liste                        | Liste                          | Coordonnées   |           | Commentaires |
|-----------|---|---|------------------------------|--------------------------------|---------------|-----------|--------------|
|           |   |   | Rouge<br>Guyane<br>Française | rouge<br>mondiale<br>de l'UICN | géographiques |           |              |
| 5         | <b>Pione à tête bleue</b><br><i>Pionus menstruus</i>      | Protection nationale Art. 4<br>Protection départementale Art. 2 | LC                           | LC                             | 5,456569      | 53,911065 |              |
| 2         | <b>Pione à tête bleue</b><br><i>Pionus menstruus</i>      | Protection nationale Art. 4<br>Protection départementale Art. 2 | LC                           | LC                             | 5,453929      | 53,913911 | Survol       |
| 6         | <b>Tangara des palmiers</b><br><i>Thraupis palmarum</i>   | Protection nationale Art. 4<br>Protection départementale Art. 3 | LC                           | LC                             | 5,454843      | 53,913155 |              |
| 15        | <b>Martinet spinicaude</b><br><i>Chaetura spinicaudus</i> | Protection nationale Art. 4<br>Protection départementale Art. 2 | LC                           | LC                             | 5,455178      | 53,90838  |              |
| 1         | <b>Cotinga pompadour</b><br><i>Xipholena punicea</i>      | Protection nationale Art. 4<br>Protection départementale Art. 3 | LC                           | LC                             | 5,458165      | 53,908528 |              |
| 1         | <b>Trogon à queue blanche</b><br><i>Trogon viridis</i>    | Protection nationale Art. 4<br>Protection départementale Art. 2 | LC                           | LC                             | 5,456535      | 53,913253 |              |
| 1         | <b>Pic à cou rouge</b><br><i>Campephilus rubricollis</i>  | Protection nationale Art. 4<br>Protection départementale Art. 2 | LC                           | LC                             | 5,457166      | 53,911603 |              |
| 1         | <b>Alapi à tête noire</b><br><i>Percnostola rufifrons</i> | Protection nationale Art. 4<br>Protection départementale Art. 3 | LC                           | LC                             | 5,456857      | 53,910406 |              |
| 1-2       | <b>Pigeon plombé</b><br><i>Patagioenas plumbea</i>        | Protection nationale Art. 4<br>Protection départementale Art. 2 | LC                           | LC                             | 5,457311      | 53,909508 |              |
| 1         | <b>Pigeon plombé</b><br><i>Patagioenas plumbea</i>        | Protection nationale Art. 4<br>Protection départementale Art. 2 | LC                           | LC                             | 5,465121      | 53,90494  |              |
| 2         | <b>Tangara évêque</b><br><i>Thraupis episcopus</i>        | Protection nationale Art. 4<br>Protection départementale Art. 3 | LC                           | LC                             | 5,459306      | 53,914804 |              |
| 2         | <b>Tangara évêque</b><br><i>Thraupis episcopus</i>        | Protection nationale Art. 4<br>Protection                       | LC                           | LC                             | 5,465204      | 53,90541  |              |

| Effectifs | Espèce  | Statut   | Liste                        | Liste                          | Coordonnées géographiques |           | Commentaires                                |
|-----------|---|--|------------------------------|--------------------------------|---------------------------|-----------|---|
|           |   |  | Rouge<br>Guyane<br>Française | rouge<br>mondiale<br>de l'UICN |                           |           |   |
|           |   | départementale<br>Art. 4   |                              |                                |                           |           |   |
| 3         | Amazone aourou<br><i>Amazona<br/>amazonica</i>        | Protection<br>nationale Art. 4<br>Protection<br>départementale<br>Art. 2 | LC                           | LC                             | 5,459583                  | 53,908269 |   |
| 8         | Amazone aourou<br><i>Amazona<br/>amazonica</i>        | Protection<br>nationale Art. 4<br>Protection<br>départementale<br>Art. 2 | LC                           | LC                             | 5,455203                  | 53,912899 |   |
| 2         | Amazone aourou<br><i>Amazona<br/>amazonica</i>        | Protection<br>nationale Art. 4<br>Protection<br>départementale<br>Art. 2 | LC                           | LC                             | 5,459363                  | 53,915206 |   |
| 12        | Amazone aourou<br><i>Amazona<br/>amazonica</i>        | Protection<br>nationale Art. 4<br>Protection<br>départementale<br>Art. 2 | LC                           | LC                             | 5,453517                  | 53,914401 | Passent en vol                              |
| 1         | Ariane de Linné<br><i>Amazilia<br/>fimbriata</i>      | Protection<br>nationale Art. 4<br>Protection<br>départementale<br>Art. 1 | LC                           | LC                             | 5,455859                  | 53,91411  |   |
| 3         | Martinet<br>polioure<br><i>Chaetura<br/>brachyura</i> | Protection<br>nationale Art. 4<br>Protection<br>départementale<br>Art. 2 | LC                           | LC                             | 5,460746                  | 53,908971 |   |
| 8         | Martinet<br>polioure<br><i>Chaetura<br/>brachyura</i> | Protection<br>nationale Art. 4<br>Protection<br>départementale<br>Art. 2 | LC                           | LC                             | 5,456781                  | 53,915171 |   |
| 3         | Martinet<br>polioure<br><i>Chaetura<br/>brachyura</i> | Protection<br>nationale Art. 4<br>Protection<br>départementale<br>Art. 2 | LC                           | LC                             | 5,465109                  | 53,90442  |   |
| 1         | Pigeon ramiret<br><i>Patagioenas<br/>speciosa</i>     | Protection<br>nationale Art. 4<br>Protection<br>départementale<br>Art. 2 | LC                           | LC                             | 5,456658                  | 53,913913 |   |
| 1         | Sarcoramphus roi<br><i>Sarcoramphus<br/>papa</i>      | Protection<br>nationale Art. 3<br>Protection<br>départementale<br>Art. 2 | NT                           | LC                             | 5,462353                  | 53,914988 | Survole la zone puis glisse<br>vers l'ouest |


## Annexe 2 référentiel poisson laboratoire SPYGEN

## Nom scientifique

|                                      |                                    |                                      |                                       |
|--------------------------------------|------------------------------------|--------------------------------------|---------------------------------------|
| <i>Acestrorhynchus falcatus</i>      | <i>Copella carsevennensis</i>      | <i>Hemigrammus ocellifer</i>         | <i>Lithoxus stocki</i>                |
| <i>Aconodon oligacanthus</i>         | <i>Corydoras aeneus</i>            | <i>Hemigrammus ora</i>               | <i>Loricaria aff. parnahybae</i>      |
| <i>Aequidens tetramerus</i>          | <i>Corydoras amapaensis</i>        | <i>Hemigrammus rodwayi</i>           | <i>Loricaria cataphracta</i>          |
| <i>Ageneiosus inermis</i>            | <i>Corydoras geoffroy</i>          | <i>Hemigrammus unilineatus</i>       | <i>Lycengraulis batesii</i>           |
| <i>Ageneiosus ucayalensis</i>        | <i>Corydoras guianensis</i>        | <i>Hemiodus aff. unimaculatus</i>    | <i>Mastiglanis cf. asopos</i>         |
| <i>Anableps anableps</i>             | <i>Corydoras oiapoquensis</i>      | <i>Hemiodus huraulti</i>             | <i>Megalops atlanticus</i>            |
| <i>Anableps microlepis</i>           | <i>Corydoras solox</i>             | <i>Hemiodus quadrimaculatus</i>      | <i>Melanocharacidium blennioides</i>  |
| <i>Anablepsoides gaucheri</i>        | <i>Corydoras spilurus</i>          | <i>Hemiodus unimaculatus</i>         | <i>Melanocharacidium dispilomma</i>   |
| <i>Anablepsoides holmiae</i>         | <i>Creagrutus melanazonus</i>      | <i>Hemisorubim platyrhynchos</i>     | <i>Metaloricaria paucidens</i>        |
| <i>Anablepsoides lungi</i>           | <i>Creagrutus planquettei</i>      | <i>Heptapterus bleekeri</i>          | <i>Microcharacidium electrioides</i>  |
| <i>Anchovia surinamensis</i>         | <i>Crenicichla albopunctata</i>    | <i>Heros efasciatus</i>              | <i>Micropoecilia bifurca</i>          |
| <i>Ancistrus aff. hoplogenis</i>     | <i>Crenicichla johanna</i>         | <i>Hoplerethrinus unitaeniatatus</i> | <i>Moenkhausia aff. grandisquamis</i> |
| <i>Ancistrus aff. temminckii</i>     | <i>Crenicichla multispinosa</i>    | <i>Hoplias aimara</i>                | <i>Moenkhausia aff. intermedia</i>    |
| <i>Ancistrus cf. leucostictus</i>    | <i>Crenicichla saxatilis</i>       | <i>Hoplias malabaricus</i>           | <i>Moenkhausia chrysargyrea</i>       |
| <i>Anostomus brevior</i>             | <i>Crenuchus spilurus</i>          | <i>Hyphessobrycon borealis</i>       | <i>Moenkhausia collettii</i>          |
| <i>Apistogramma gossei</i>           | <i>Cteniloricaria platystoma</i>   | <i>Hyphessobrycon copelandi</i>      | <i>Moenkhausia georgiae</i>           |
| <i>Astyanax bimaculatus</i>          | <i>Curculionichthys sp1</i>        | <i>Hyphessobrycon roseus</i>         | <i>Moenkhausia grandisquamis</i>      |
| <i>Astyanax validus</i>              | <i>Curimata cyprinoides</i>        | <i>Hyphessobrycon simulatus</i>      | <i>Moenkhausia hemigrammoides</i>     |
| <i>Auchenipterus dentatus</i>        | <i>Curimatopsis crypticus</i>      | <i>Hyphessobrycon takasei</i>        | <i>Moenkhausia inrai</i>              |
| <i>Auchenipterus nuchalis</i>        | <i>Cynodon meionactis</i>          | <i>Hypomasticus desparii</i>         | <i>Moenkhausia lata</i>               |
| <i>Batrochoglanis raninus</i>        | <i>Cynopotamus essequibensis</i>   | <i>Hypopomus artedi</i>              | <i>Moenkhausia moisae</i>             |
| <i>Bivibranchia bimaculata</i>       | <i>Cyphocharax aff. spilurus</i>   | <i>Hypopygus lepturus</i>            | <i>Moenkhausia oligolepis</i>         |
| <i>Bivibranchia simulata</i>         | <i>Cyphocharax gouldingi</i>       | <i>Hypostomus gymnorhynchus</i>      | <i>Moenkhausia surinamensis</i>       |
| <i>Boulengerella ouvieri</i>         | <i>Cyphocharax helleri</i>         | <i>Hypostomus plecostomus</i>        | <i>Mylopius rubripinnis</i>           |
| <i>Brachyhypopomus beebel</i>        | <i>Cyphocharax spilurus</i>        | <i>Ituglanis amazonicus</i>          | <i>Mylopius ternetzi</i>              |
| <i>Brachyhypopomus brevisostri</i>   | <i>Doras carinatus</i>             | <i>Ituglanis nebulosus</i>           | <i>Mylopius rhomboidalis</i>          |
| <i>Brachyplatystoma vaillantii</i>   | <i>Doras micropoeus</i>            | <i>Japigny kirschbaum</i>            | <i>Nannacara aureocephalus</i>        |
| <i>Brycon falcatus</i>               | <i>Eigenmannia virescens</i>       | <i>Jupiaba abramoides?</i>           | <i>Nannostomus beckfordi</i>          |
| <i>Brycon pesu</i>                   | <i>Electrophorus electricus</i>    | <i>Jupiaba keithi</i>                | <i>Nannostomus bifasciatus</i>        |
| <i>Bryconamericus aff. hyphesson</i> | <i>Eleotris pisonis</i>            | <i>Jupiaba maroniensis</i>           | <i>Oohmaoanthus reinhardtii</i>       |
| <i>Bryconamericus guyanensis</i>     | <i>Erythrinus aff. erythrinus</i>  | <i>Jupiaba meunieri</i>              | <i>Otocinclus mariae</i>              |
| <i>Bryconops aff. caudomaculatus</i> | <i>Erythrinus erythrinus</i>       | <i>Jupiaba ocellata</i>              | <i>Pachypops fourcroy</i>             |
| <i>Bryconops affinis</i>             | <i>Farlowella reticulata</i>       | <i>Krobia aff. guianensis sp1</i>    | <i>Panaqolus koko</i>                 |
| <i>Bryconops caudomaculatus</i>      | <i>Galeocharax aff. gulo</i>       | <i>Krobia aff. guianensis sp2</i>    | <i>Parodon guyanensis</i>             |
| <i>Bryconops caudomaculatus oj</i>   | <i>Gasteropelecus sternicla</i>    | <i>Krobia itanyi</i>                 | <i>Pellona flavipinnis</i>            |
| <i>Bryconops cyrtogaster</i>         | <i>Geophagus camopiensis</i>       | <i>Laimosemion aff. geayi</i>        | <i>Phenacogaster wayampi</i>          |
| <i>Caenotropus maculosus</i>         | <i>Geophagus harreri</i>           | <i>Laimosemion agiliae</i>           | <i>Phenacogaster wayana</i>           |
| <i>Callichthys callichthys</i>       | <i>Geophagus surinamensis</i>      | <i>Laimosemion cf. geayi</i>         | <i>Phenacorhamdia tenuis</i>          |
| <i>Cetopsidium orientale</i>         | <i>Glanidium leopardum</i>         | <i>Laimosemion geayi</i>             | <i>Piabucus dentatus</i>              |
| <i>Chalceus macrolepidotus</i>       | <i>Guianacara geayi</i>            | <i>Leporinus acutidens</i>           | <i>Pimelabditus moli</i>              |
| <i>Characidium sp.</i>               | <i>Guianacara owroewefi</i>        | <i>Leporinus fasciatus</i>           | <i>Pimelodella cristata</i>           |
| <i>Charax gibbosus</i>               | <i>Guyanancistrus brevispinis</i>  | <i>Leporinus friderici</i>           | <i>Pimelodella geryi</i>              |
| <i>Charax niger</i>                  | <i>Gymnotus carapo</i>             | <i>Leporinus gossei</i>              | <i>Pimelodella macturki</i>           |
| <i>Chasmocranus brevior</i>          | <i>Gymnotus coropinae</i>          | <i>Leporinus granti</i>              | <i>Pimelodella procera</i>            |
| <i>Chasmocranus longior</i>          | <i>Harttia fowleri</i>             | <i>Leporinus lebailli</i>            | <i>Pimelodus blochii</i>              |
| <i>Chilodus zunevei</i>              | <i>Harttia guianensis</i>          | <i>Leporinus maculatus</i>           | <i>Pimelodus ornatus</i>              |
| <i>Cichla ocellaris</i>              | <i>Harttiella longicauda</i>       | <i>Leporinus melanostictus</i>       | <i>Plagioscion squamosissimus</i>     |
| <i>Cichlasoma bimaoulatum</i>        | <i>Harttiella lucifer</i>          | <i>Leporinus nijsseni</i>            | <i>Platydoras costatus</i>            |
| <i>Cleithracara maronii</i>          | <i>Hemibrycon surinamensis</i>     | <i>Leporinus pellegrini</i>          | <i>Polycentrus schomburgkii</i>       |
| <i>Poptella brevispina</i>           | <i>Hemigrammus guyanensis</i>      | <i>Lithoxus boujardi</i>             | <i>Lithoxus planquettei</i>           |
| <i>Porotergus gymnotus</i>           | <i>Pseudoauchenipterus nodosus</i> | <i>Roeboodon geryi</i>               | <i>Synbranchus marmoratus</i>         |
| <i>Potamorhaphis guianensis</i>      | <i>Pseudoplatystoma fasciatum</i>  | <i>Satanoperca rhynchitis</i>        | <i>Tatia brunnea</i>                  |
| <i>Potamotrygon orbignyi</i>         | <i>Pterengraulis atherinoides</i>  | <i>Schizodon fasciatus</i>           | <i>Tatia intermedia</i>               |
| <i>Pristella maxillaris</i>          | <i>Pyrrhulina filamentosa</i>      | <i>Sciades couma</i>                 | <i>Tetragonopterus chaloeus</i>       |
| <i>Pristobrycon striolatus</i>       | <i>Retroculus septentrionalis</i>  | <i>Semaprochilodus varii</i>         | <i>Tetragonopterus rarus</i>          |
| <i>Prochilodus rubrotaeniatus</i>    | <i>Rhamdia quelen</i>              | <i>Serrapinnus gracilis</i>          | <i>Thayeria ifati</i>                 |
| <i>Pseudancistrus barbatus</i>       | <i>Rhamphichthys rostratus</i>     | <i>Serrasalmus eigenmanni</i>        | <i>Tometes trilobatus</i>             |
| <i>Sternopygus macrurus</i>          | <i>Rineloricaria platyura</i>      | <i>Serrasalmus rhombeus</i>          | <i>Trachelyopterus galeatus</i>       |
| <i>Rivulus lungi</i>                 | <i>Rivulus igneus</i>              | <i>Steindachnerina varii</i>         | <i>Triportheus brachipomus</i>        |

---

**Annexe 3 : Notice paysagère du projet – ADEKWAT**

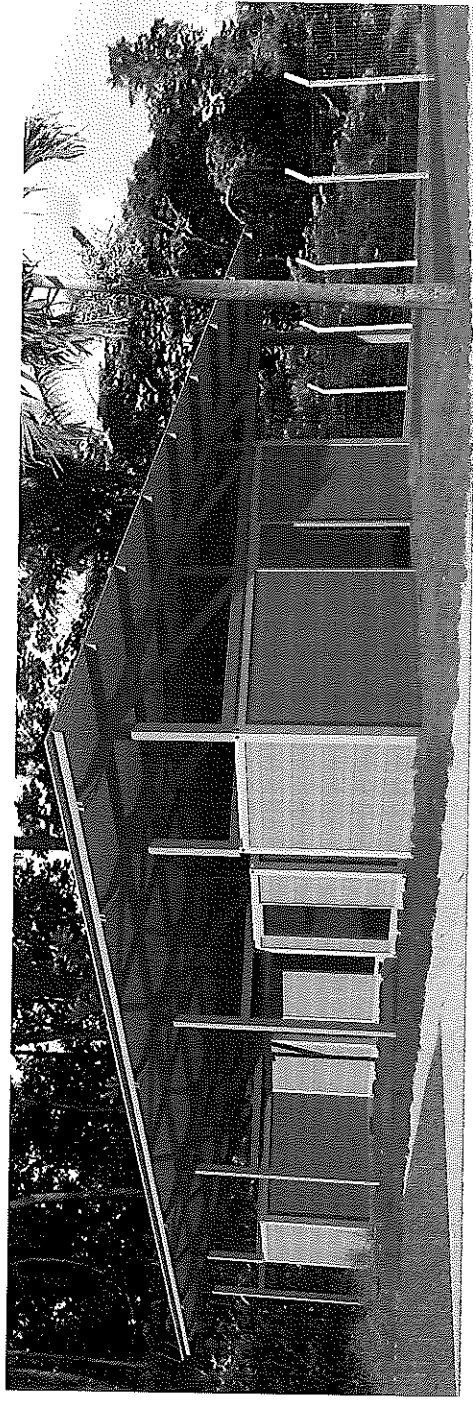


Projet de Construction d'une centrale Hybride (solaire, stockage et thermique)  
Lieu-dit Crique Sainte Anne, Mana, Guyane

PHASE ÉTUDES

DOSSIER PERMIS DE CONSTRUIRE // FÉVRIER 2020

Maitre d'ouvrage: Maria Énergie Guyane // 1987 route de Mimipili, 97 354 Réunion-Liberty // [med@mariaenergy.com](mailto:med@mariaenergy.com)  
Maitre d'œuvre: société SAS d'architecture // 7 avenue Cassipa, 7C, Vallée de Bourda, 97 300 Cayenne // [ade@architecturead.com](mailto:ade@architecturead.com)



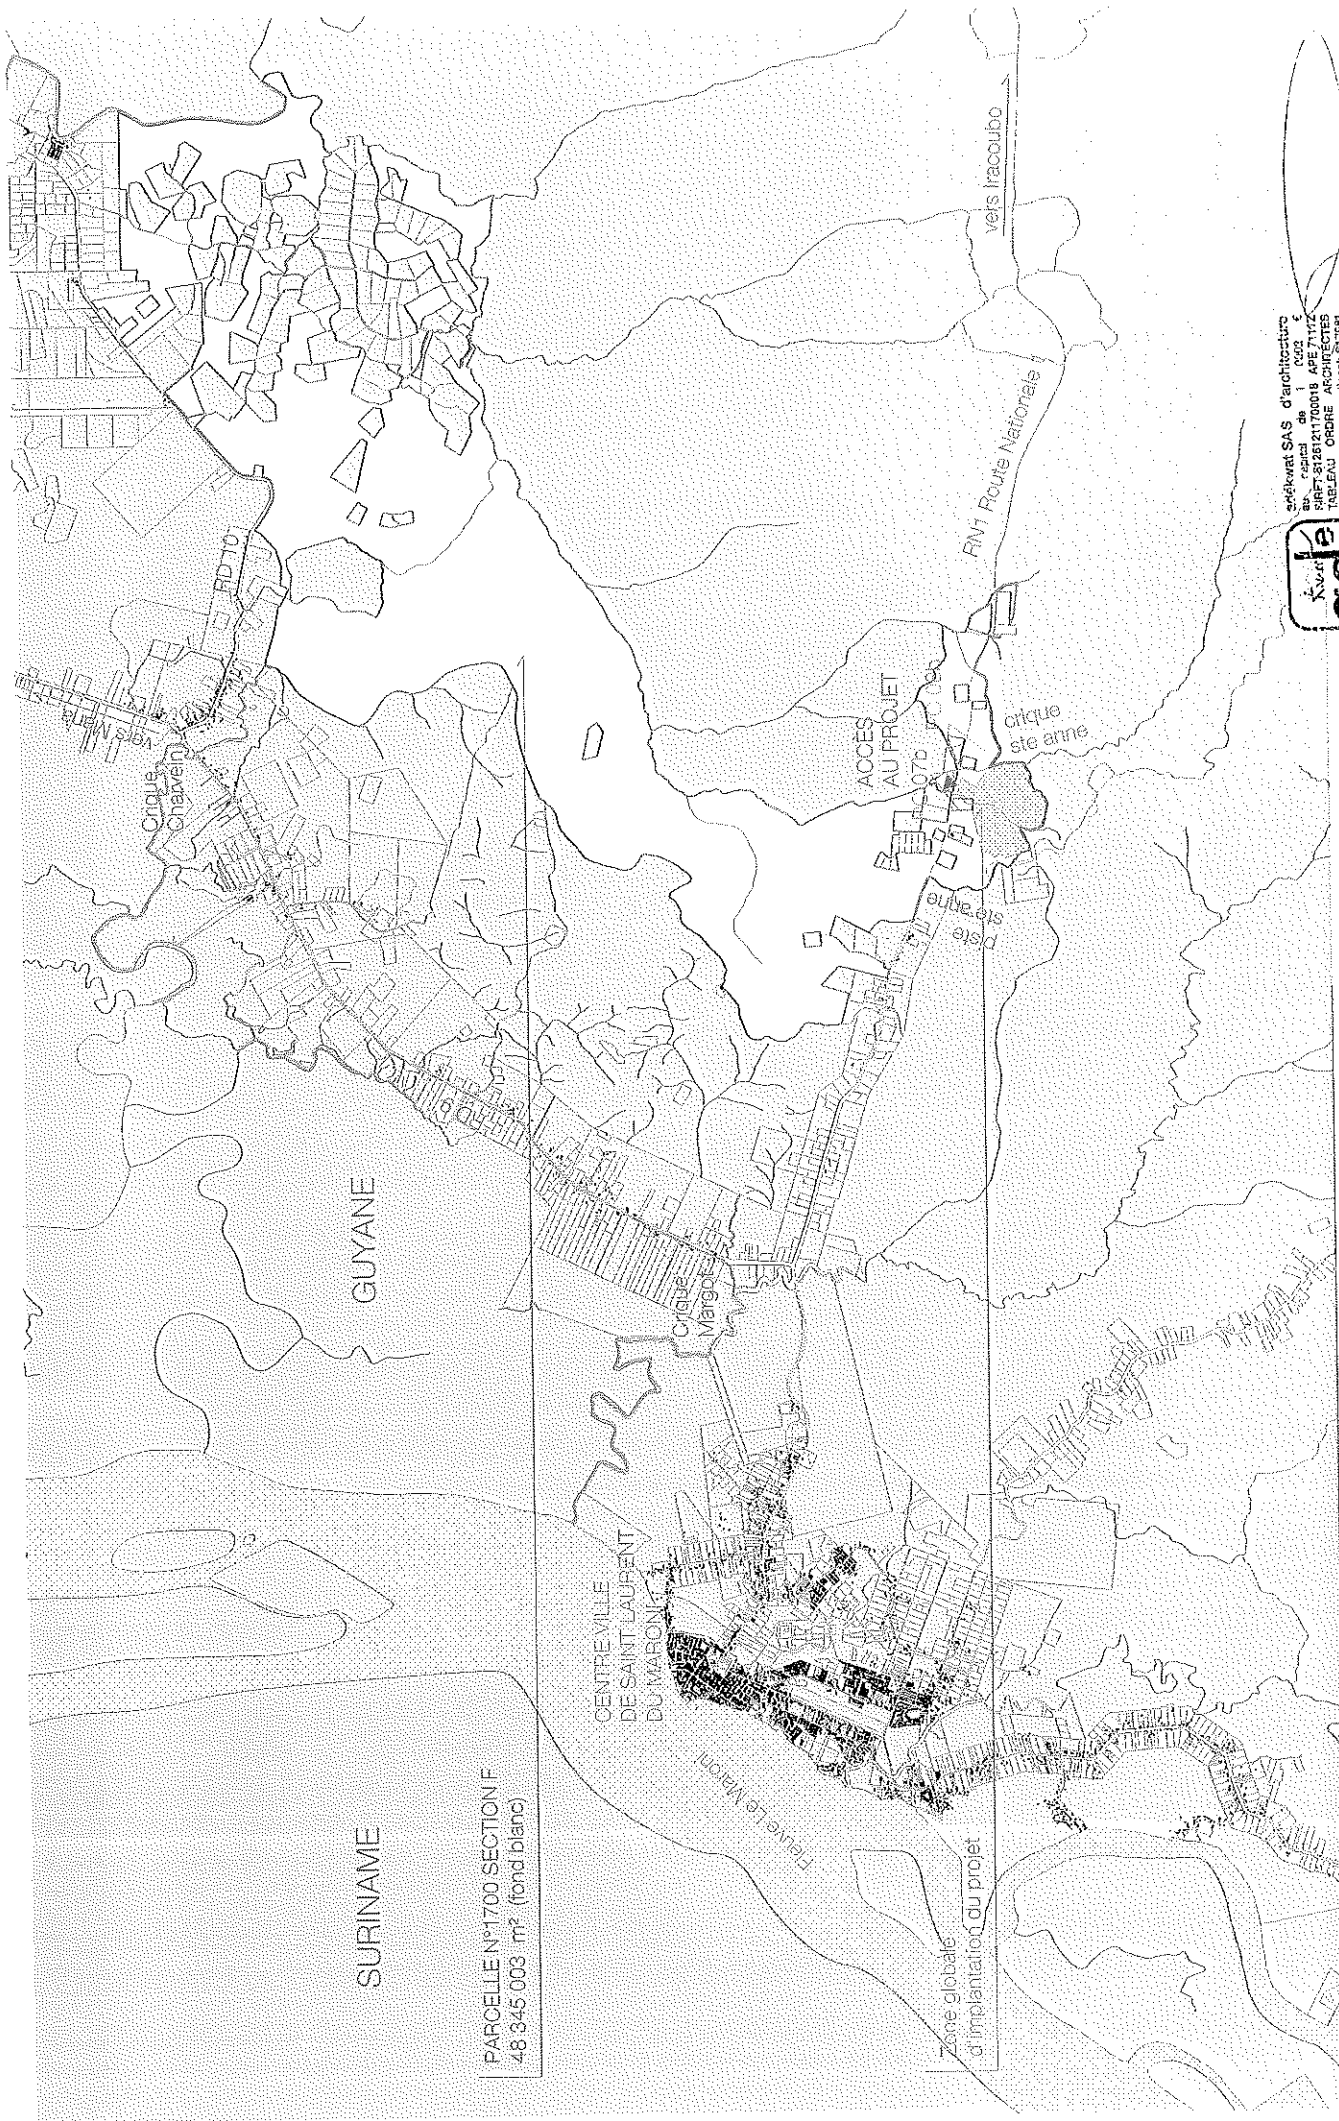

SURINAME

GUYANE

PARCELLE N°1700 SECTION F  
48 345 003 m<sup>2</sup> (fond blanc)

CENTRE VILLE  
DE SAINT LAURENT  
DU MARONI

Rivière Le Maroni

Centre  
Marie  
Margot

Centre  
Charles  
Chauvin


Zone globale  
d'implantation du projet

ACCES  
AU PROJET

Site  
stérile

Site  
stérile

RN1 Route Nationale  
vers Iracoubo

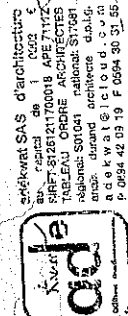

odkwat SAS d'architecture  
au capital de 100000 €, APE 7112Z  
SIRET 9326 00018, APE 7112Z  
RUE DE LA COCQUE ARCHITECTES  
RUE DE LA COCQUE ARCHITECTES  
100000, 97301, national: 571 981  
100000, 97301, national: 571 981  
100000, 97301, national: 571 981  
P. 0094 42 03 19 F. 0094 30 31 96

Maître d'ouvrage : Maria Emma Chavira / 1837 route de l'Étoile, 97354 Pourcel-L'Oratoire / m. eslav@eslav.kvarle.com  
Maître d'œuvre : odkwat SAS d'architecture / avenue Cassese / 100000, 97301 / Guyane / m. arnoz@odkwat.com

Consultation d'une centrale Hydroélectrique, stockage et traitement  
au Lieu-D'origine Site Anne, Maroni, Guyane française

Permis de Construction / Fév 2020

PLAN DE SITUATION

Ech. 1/50000ème

od<sup>e</sup> PC 01





Zone globale d'implantation du projet 1 291 822 m<sup>2</sup> (129,18 ha)

Zone boisée  
 PARCELLE N°1700 SECTION F  
 48 345 003 m<sup>2</sup> (fond blanc)

Zone humide  
 Crique

vers FN1

ACCES AU PROJET  
 zone O. (est)

Crique Sainte Anne

ankkwa SAS d'architecture  
 au capital de 1 000 €  
 SIRET 8120217700018 APE 7112Z  
 TABLEAU ORDRE ARCHITECTES  
 profession: 501041 - national: 51021  
 ordre: 51021 - national: 51021  
 P. 0194 40 03 19 F. 0594 90 31 56



Maple Building Systems 6 1927 rue de l'industrie 254 Paimpol - Haute-Cote d'Ivoire 0241  
 info@maple.fr ankkwa SAS d'architecture / Casseuse Casseuse / C. Collet de Sainte. V. 971 Cayenne / 974 Fort-de-France

Construction d'une centrale Hydraulique, stockage et traitement  
 au lieu-dit crrique Ste Anne, Maracajay, Guyane française

Permis de Construire  
 Réaménagements complémentaires  
 Avril 2020

PLAN DE MASSE EXISTANT  
 Ech. 1/6 000ème



PC-02a





Zone globale d'implantation du projet 1 291 822 m<sup>2</sup> (129,18 ha)

Zone boisée

PARCELLE N°1700 SECTION F  
48 345 003 m<sup>2</sup> (fond blanc)

Zone humide

Crique

ACCÈS  
AU PROJET  
zone Ouest

Emprises du projet  
de construction  
(en rose) 472 284,45 m<sup>2</sup>

Les arbres situés dans les emprises  
du projet (en rose)  
seront supprimés pour la construction

Koverle od  
Société d'architecture  
au capital de 1000000  
N° de l'Ordre National des Architectes : 817481  
N° de l'Ordre National des Architectes : 817481  
N° de l'Ordre National des Architectes : 817481  
P. 0194 42 09 19 F. 0394 30 51 86



**Légende**

Périmètre de défriche de 15m de large en extérieur du périmètre clôturé sur la zone d'implantation

Zone globale d'implantation du projet 1 291 822 m<sup>2</sup> (129,18 ha)  
 Zone d'accueil, bureaux, PDL et containers de stockage  
 Centrale thermique et stockage (containers)  
 Zone boisée  
 PARCELLE N°1700 SECTION F  
 48 345 003 m<sup>2</sup> (fond blanc)  
 Zone humide

Câble électrique aérien  
 Crique  
 vers RN1

ACCÈS AU PROJET zone 'Ouest'

Servitude de passage sur piste sainte anne

Périmètre de défriche de 15m de large en extérieur du périmètre clôturé sur la zone d'implantation

lot de Parc Solaire


anekvat SAS d'architecture  
 au capital de 1 000 €  
 SIRET 818181700018 APE 7112Z  
 TALLEAU ORDRE ARCHITECTES  
 régionale sud-ouest  
 architectes d'ag.  
 anekvat@clouid.com  
 P. 0034 42 03 19 F. 0034 30 31 55




PLAN DE MASSE PROJET Ech. 1:6 000ème

Permis de Construire Dec 2021  
 Éléments complémentaires


Construction d'une centrale Hybride solaire, stockage et thermique  
 au Lieu-Dit crique Ste Anne, Maracouba, Guyane française

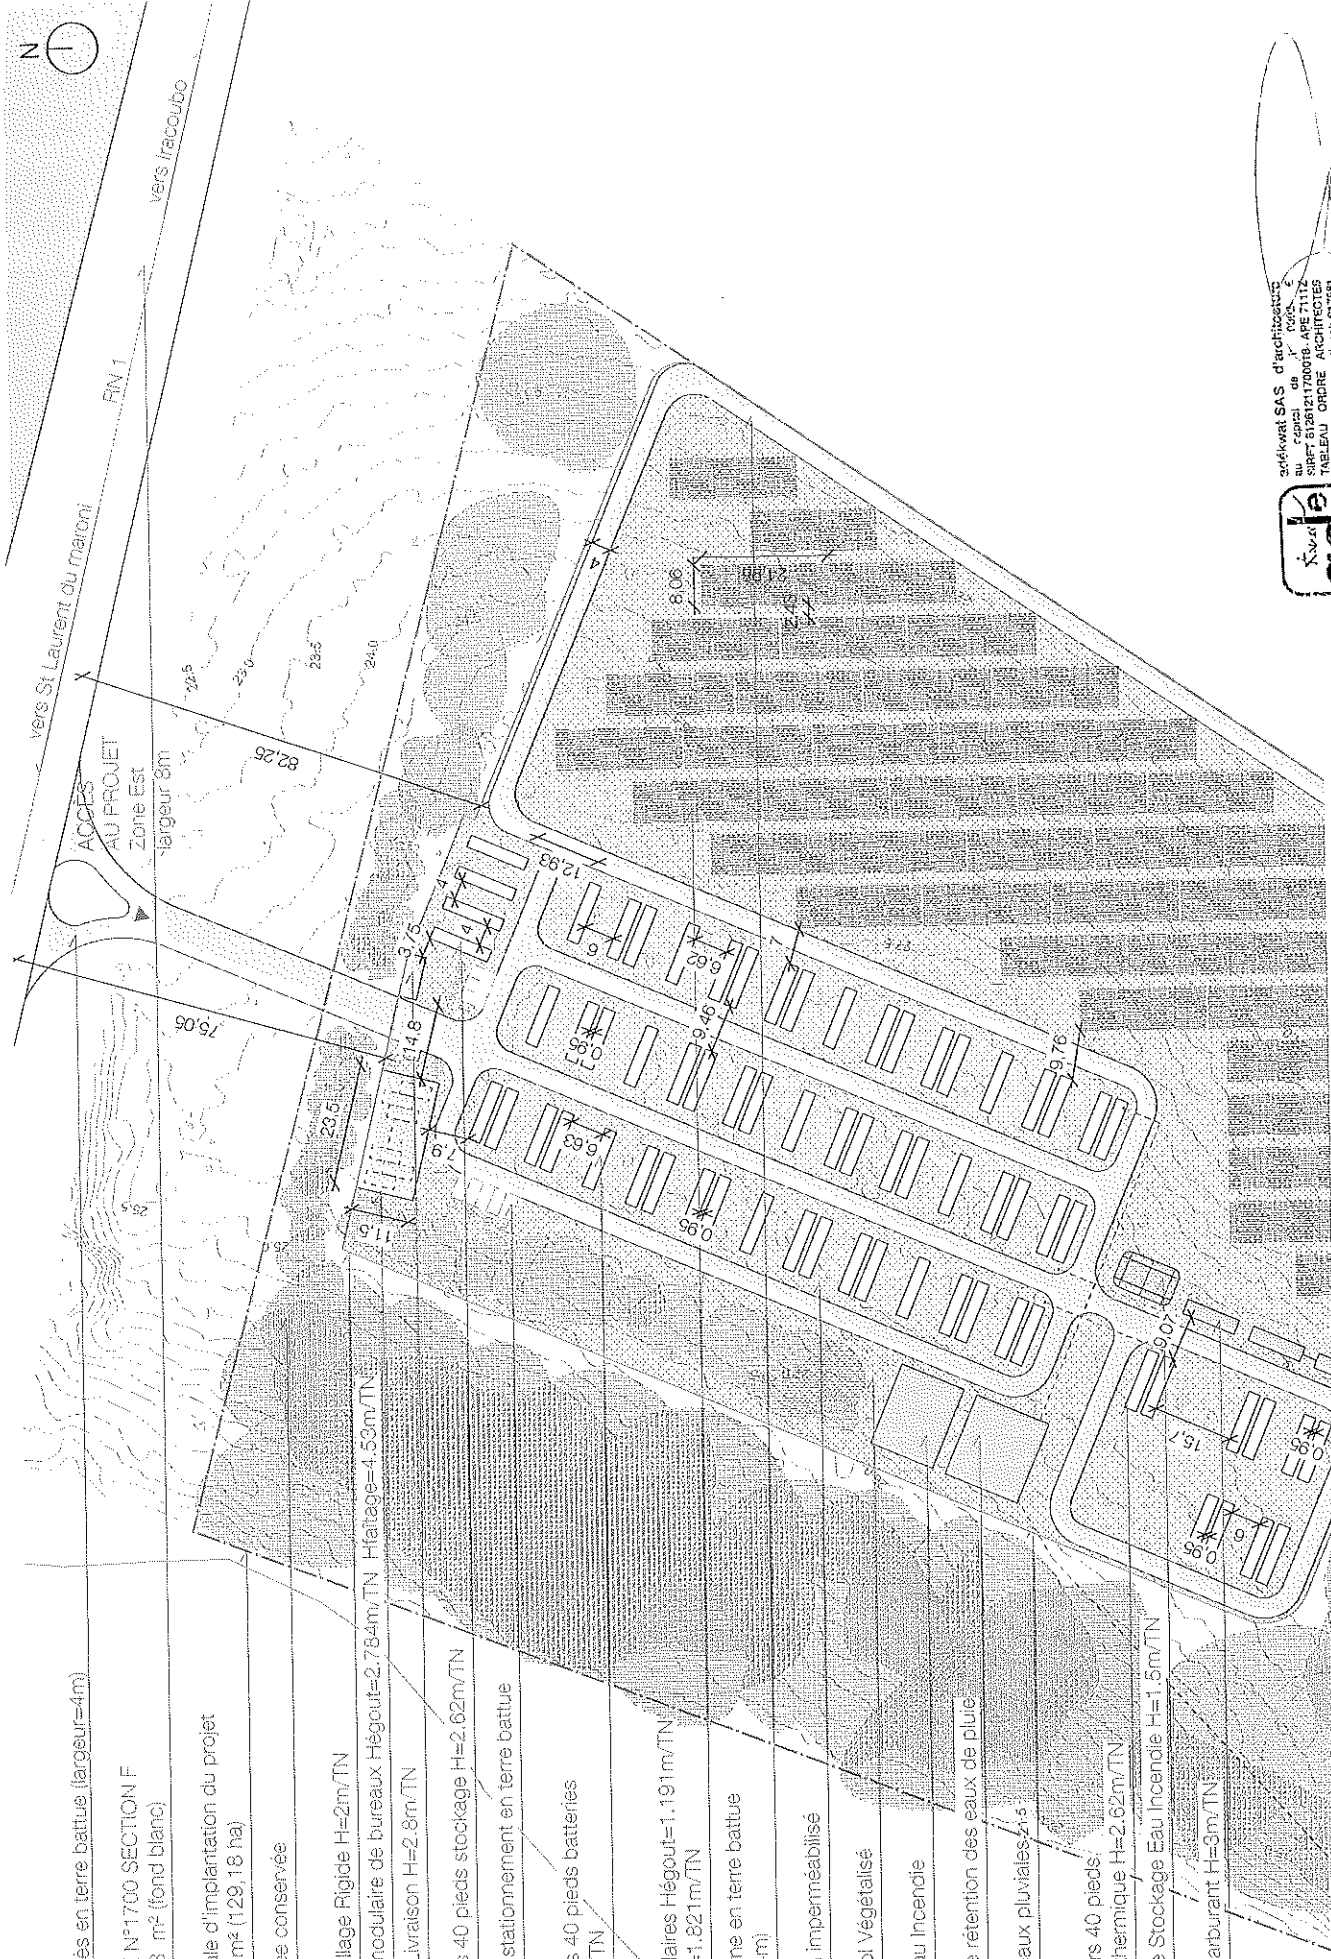


- Piste d'accès en terre battue (largeur=4m)
- PARCELLE N°1700 SECTION F  
48 345 003 m<sup>2</sup> (fond blanc)
- Zone globale d'implantation du projet  
1 291 822 m<sup>2</sup> (129,18 ha)
- Zone boisée conservée
- Cloture Grillage Rigide H=2m/TN
- Bâtiment modulaire de bureaux Hégout=2.784m/TN Hfaitage=4.53m/TN
- Poste De Livraison H=2.8m/TN
- Containers 40 pieds stockage H=2.62m/TN
- Places de stationnement en terre battue
- Containers 40 pieds batteries  
H=2.62m/TN
- Tables Solaires Hégout=1.191m/TN  
Hfaitage=1.821m/TN
- Piste interne en terre battue  
(largeur=4m)
- Sol Béton imperméabilisé
- Couvre sol végétalisé
- Bassin Eau Incendie
- Bassin de rétention des eaux de pluie
- Réseau eaux pluviales
- Containers 40 pieds  
centrale thermique H=2.62m/TN
- Bache de Stockage Eau Incendie H=1.5m/TN
- Citerne carburant H=3m/TN

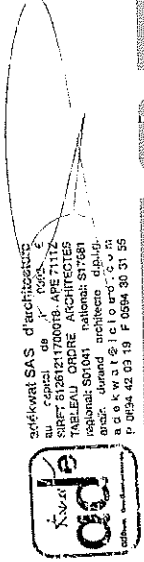



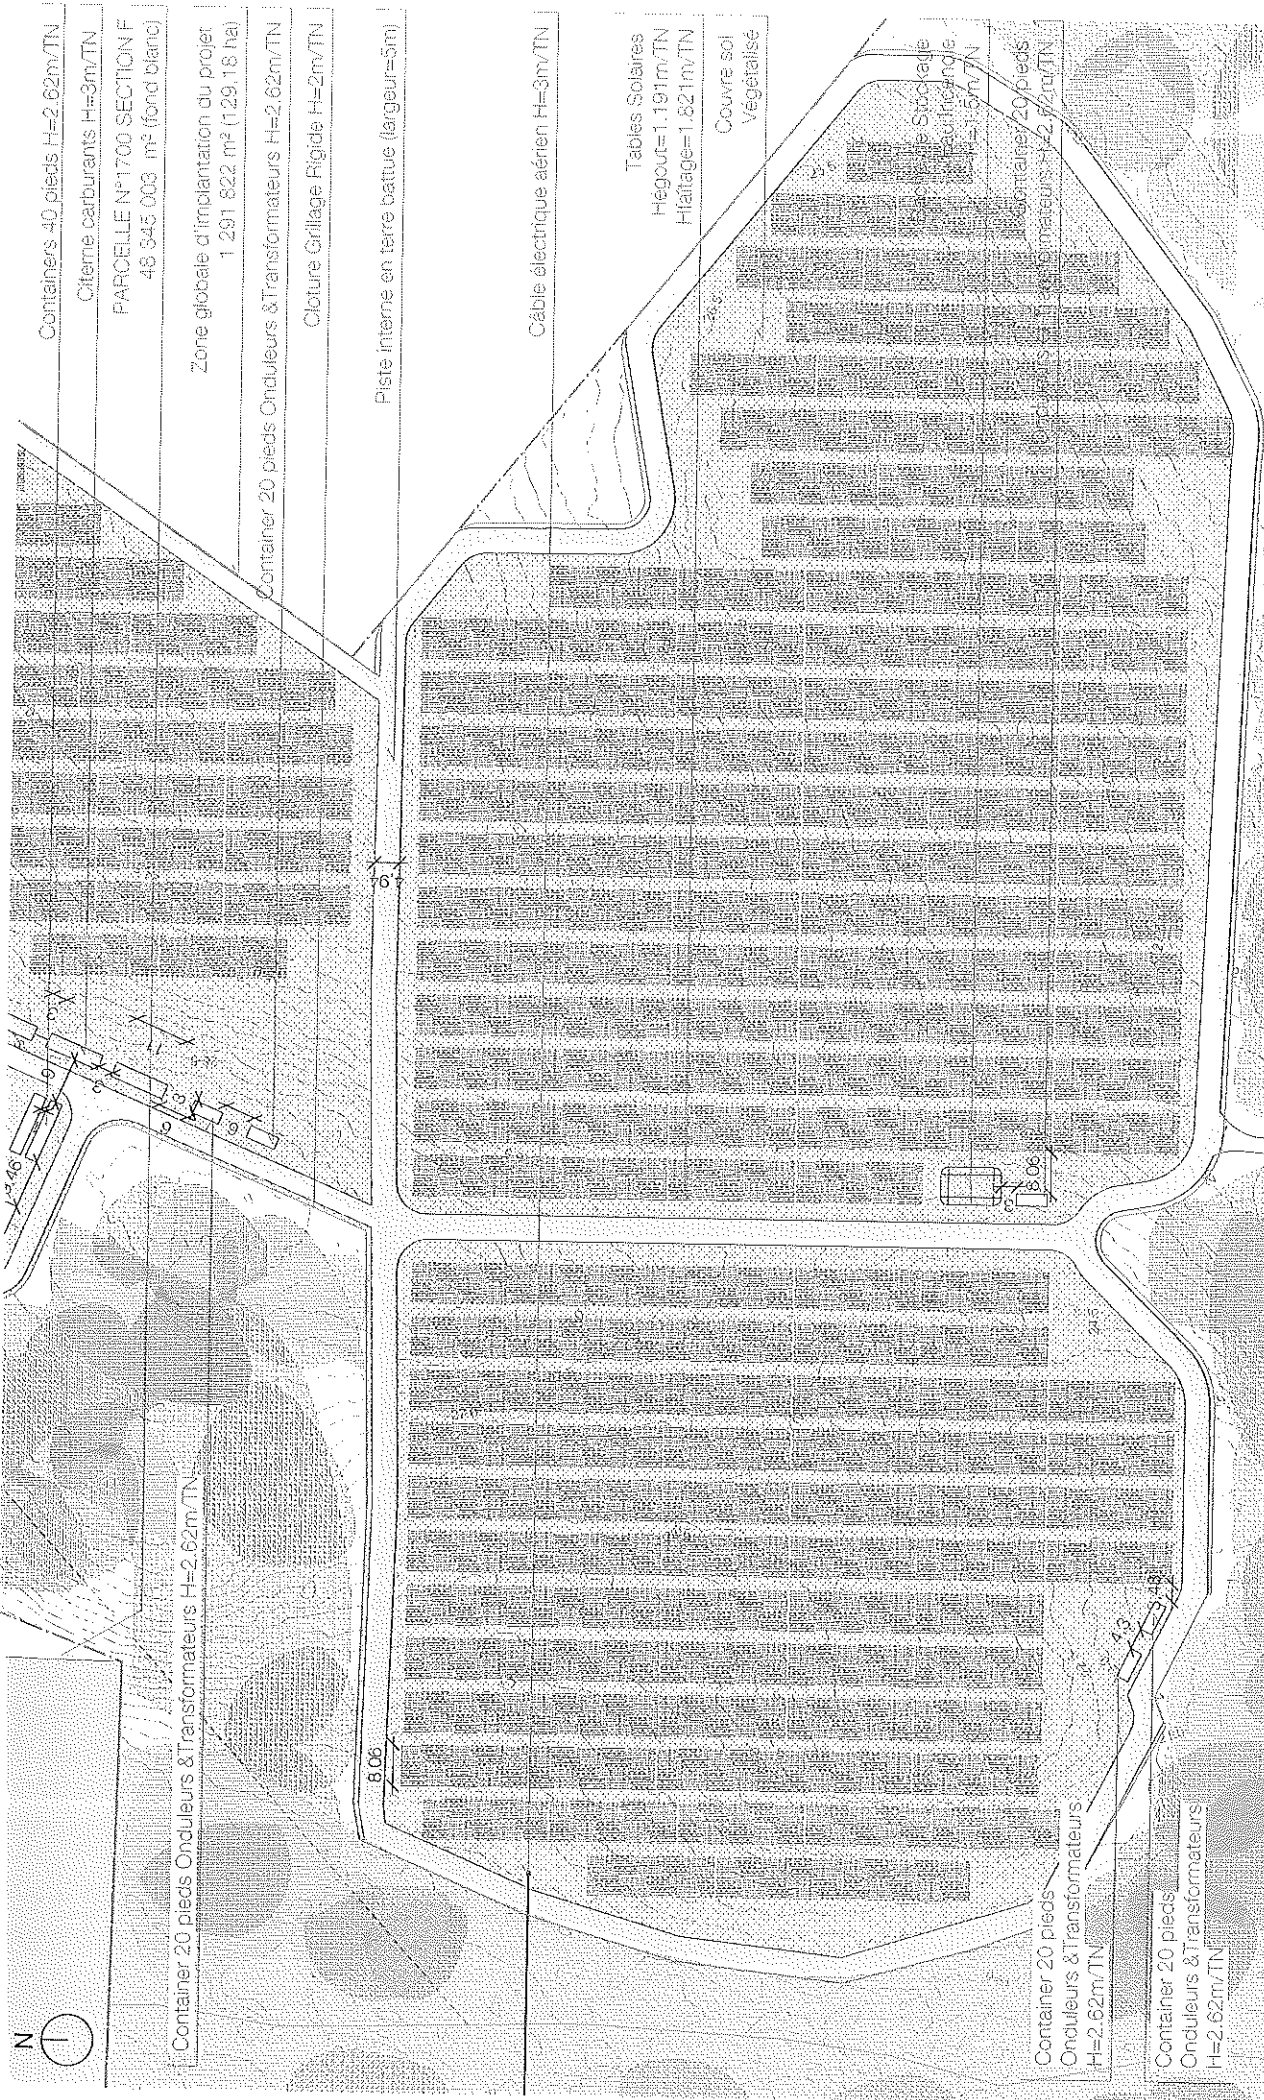


  
**X&A Architecture**
  
 architectes
   
 au capital de 100 000 €
   
 SIRET 612611700018 APE 7112Z
   
 TABLEAU ORDRE ARCHITECTES
   
 régionale Sud-Ouest, national Sud-Ouest
   
 90614316 / 610 971 570
   
 P. 0594 42 03 19 F. 0594 30 31 55

PC-026





PLAN DE MASSE PROJET ZOOM 2

Permis de Construire Avril 2020

Construction d'une centrale Hybride solaire, stockage et mémorie au Jeu-Dit croisé Ste Anne Maria, Guyane française

Maître d'ouvrage : Agence Ecovisa, 50 rue de l'Industrie, 97300, Ste Anne, Guyane française, 97300
   
 Maître d'œuvre : X&A Architecture, 11 rue des Castors, C. Collin de Beaulieu, 97300, Ste Anne, Guyane française, 97300

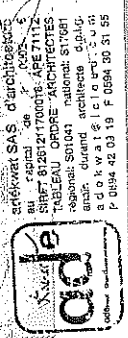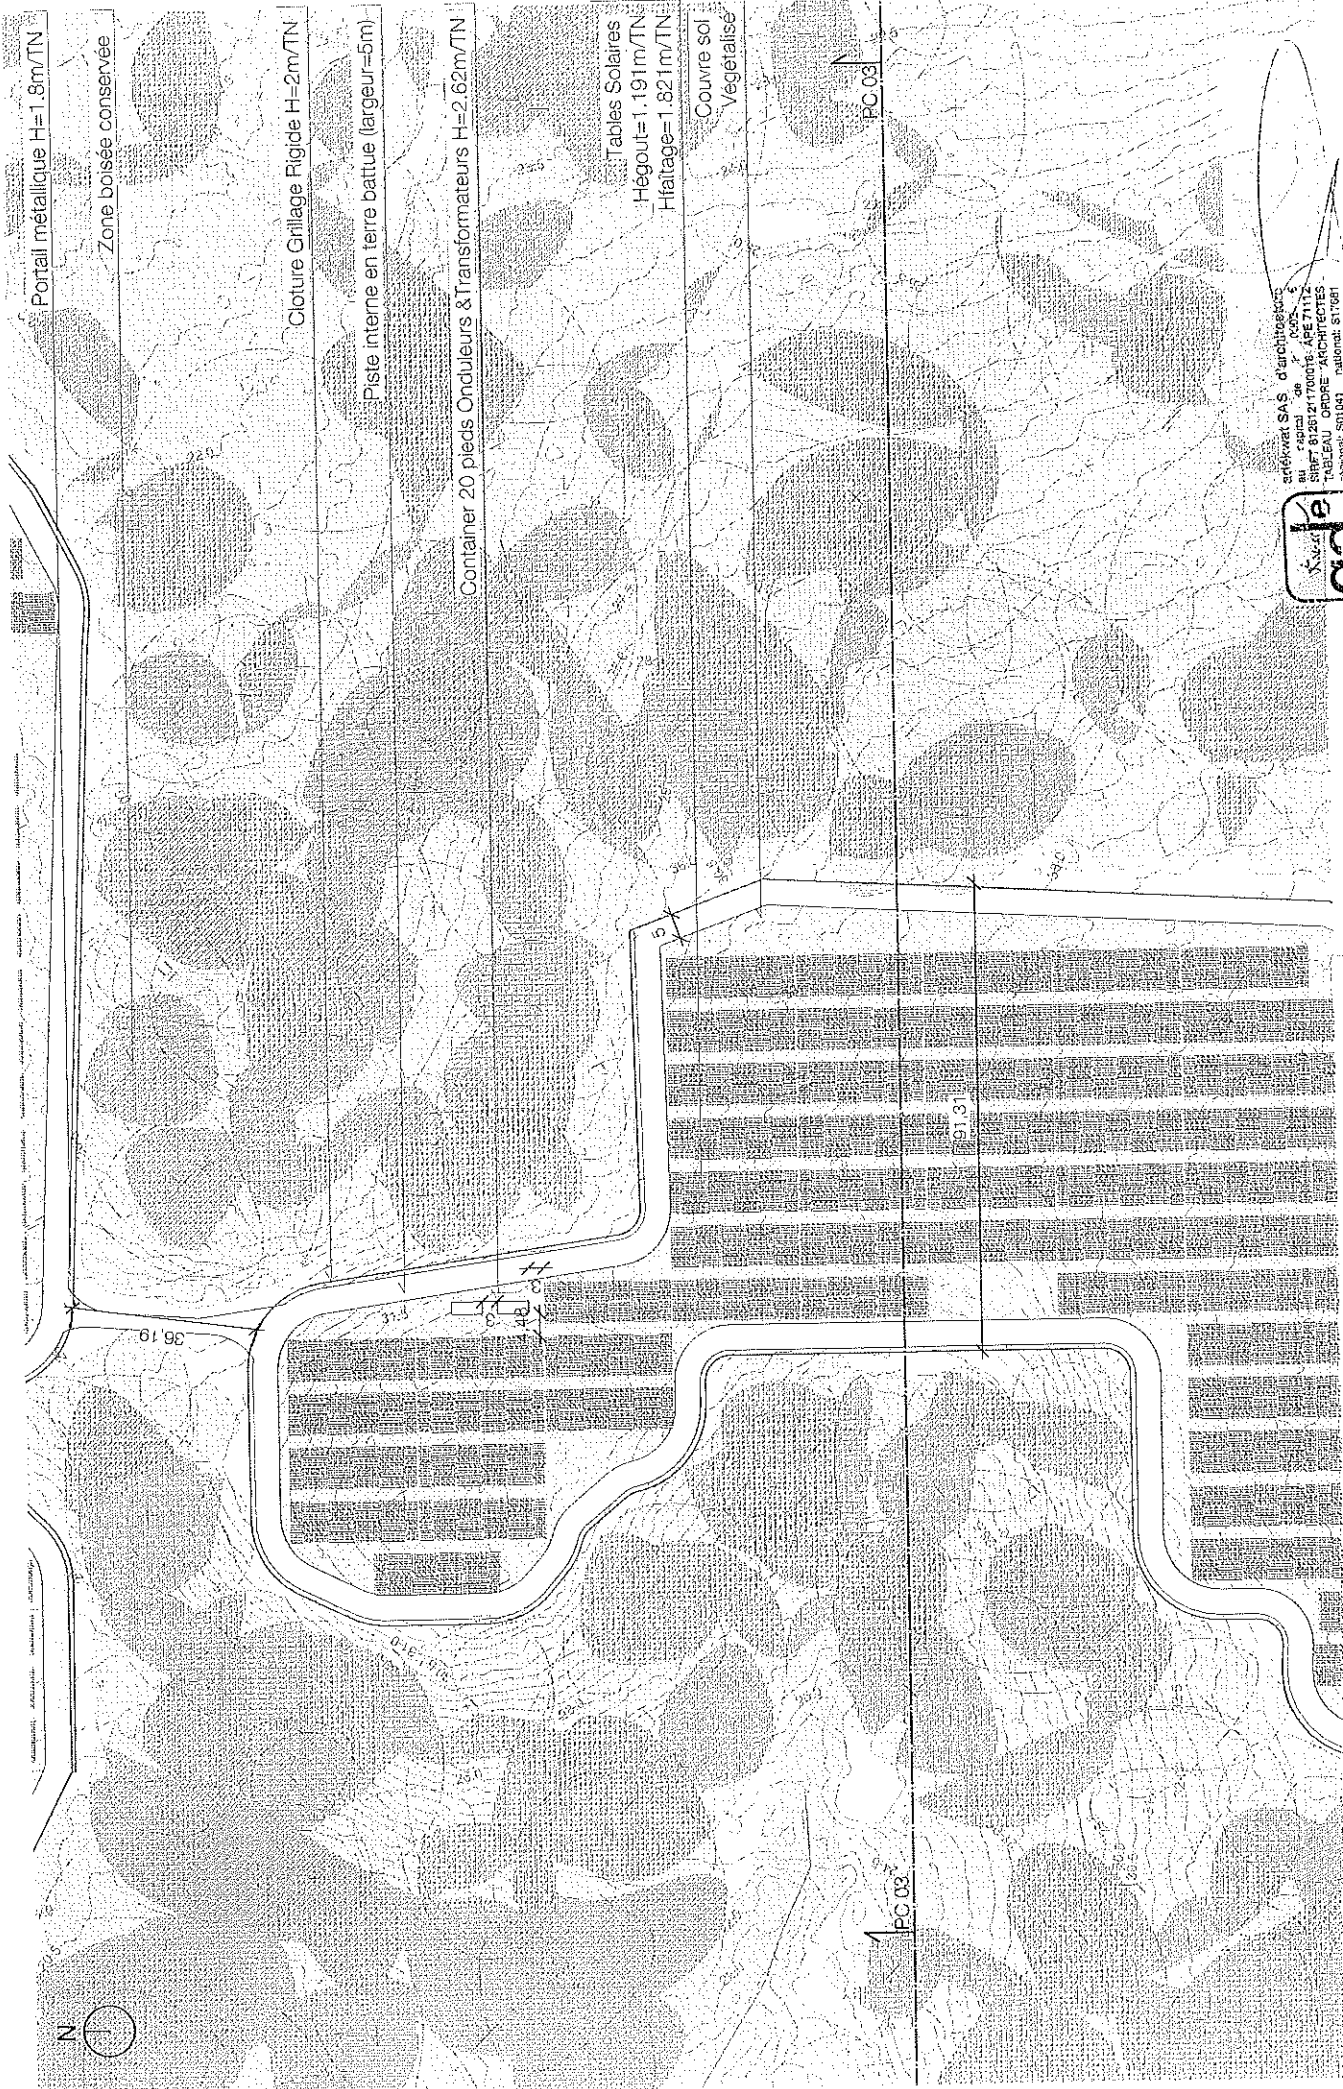

architectes  
 ardevwet SAS d'architectes  
 au capital de 100 000 €  
 au SIRET 8120 01700018 APE 7112  
 TABLEAU DES GROUPES ARCHITECTES  
 tableau des groupements nationaux 810601  
 statut : gérance  
 adokwa@leclercq.com  
 P 0194 42 03 19 F 0694 30 31 99

Etude réalisée par : Maria Escobar Bayona - 1857 route de Buzon - 77000 Fontaine-Venille, Val de France  
 Michel Trépo - 10 avenue de la République - 93000 La Courneuve - Paris  
 Ulysse - 10 rue de la République - 93000 La Courneuve - Paris

PC 02f

PLAN DE VASSE PROJET ZOOM 3

Permis de Construire Avril 2020  
 Eclaircs complémentaires

Construction d'une dentelle hybride solaire, stockage et nappage  
 au lieu-Dit cirque Ste Anne, Maré, Guyane française







Piste interne en terre battue (largeur=5m)

Portail métallique H=1.8m/TN

Closure Grillage Rigide H=2m/TN

Tables Solaires  
Hégout= 1.191m/TN Htraitage= 1.821m/TN

Piste interne en terre battue (largeur=5m)

Crique conservée (l'ensemble des criques et cours d'eau seront conservés pour le projet)

Bache de Stockage  
Eau Incendie  
H= 1.5m/TN

Container 20 pieds Onduleurs et Transformateurs H=2.62m/TN

Il n'y a pas de réseau d'eaux pluviales dans les lots de parcs solaires.  
Aucune surface au sol n'étant imperméabilisée, l'écoulement des eaux de pluies s'effectuera de manière naturelle dans les sols et sous-sols

Zone boisée conservée

Couvre sol  
Végétalisé

Zone humide conservée



Container 20 pieds  
Onduleurs et Transformateurs  
H=2.62m/TN

Container 20 pieds  
Onduleurs et Transformateurs  
H=2.62m/TN

Architecture SAS d'architecture  
au 101 rue de la République - 97300 - Cayenne  
Téléphone : 0594 21700019 - 0594 2170112  
TABLEAU ORDRE ARCHITECTES  
régionales S01041 national: ST081  
annuel duand architecte dip.lg  
e.d.g.k.w.a.l.s.i.c.i.o.u.g.  
P: 0594 42 09 18 F: 0594 33 81 88



Construction d'une centrale Hydréo-Solaire Stockage à l'échelle  
au Lieu-Dit/crique Ste Anne, Marabou, Guyane Française

Permis de Construire Avril 2020  
Éléments complémentaires

PLAN DE MASSE PROJET ZOOM 5

Échelle 1/1000ème



PC 02h



Piste interne en terre battue (largeur=5m)

Portail métallique H=1.8m/TN

Piste interne en terre battue (largeur=5m)

Closure Grillage Rigide H=2m/TN

Tables Solaires

Héçout=1.191m/TN

Hâtage=1.821m/TN

Portail métallique H=1.8m/TN

Couvre sol  
Végétalisé

Zone boisée  
conservée

Container 20 pieds Onduleurs et Transformateurs H=2.62m/TN

Limite Zone globale d'implantation du projet  
1 291 822 m<sup>2</sup> (129,18 ha)

Plan de Masse du Projet

Construction d'une centrale hydroélectrique (solaire, stockage et thermique)  
au lieu-dit de Sie Anné, Varre, Guyane française

Permis de Construire  
Éléments complémentaires

Avril 2020

PLAN DE MASSE PROJET Zoom G


Ech 1/1000ème





adde  
architecte  
Société civile  
P. 0694 42 03 F. 0594 30 31 55



PC-021

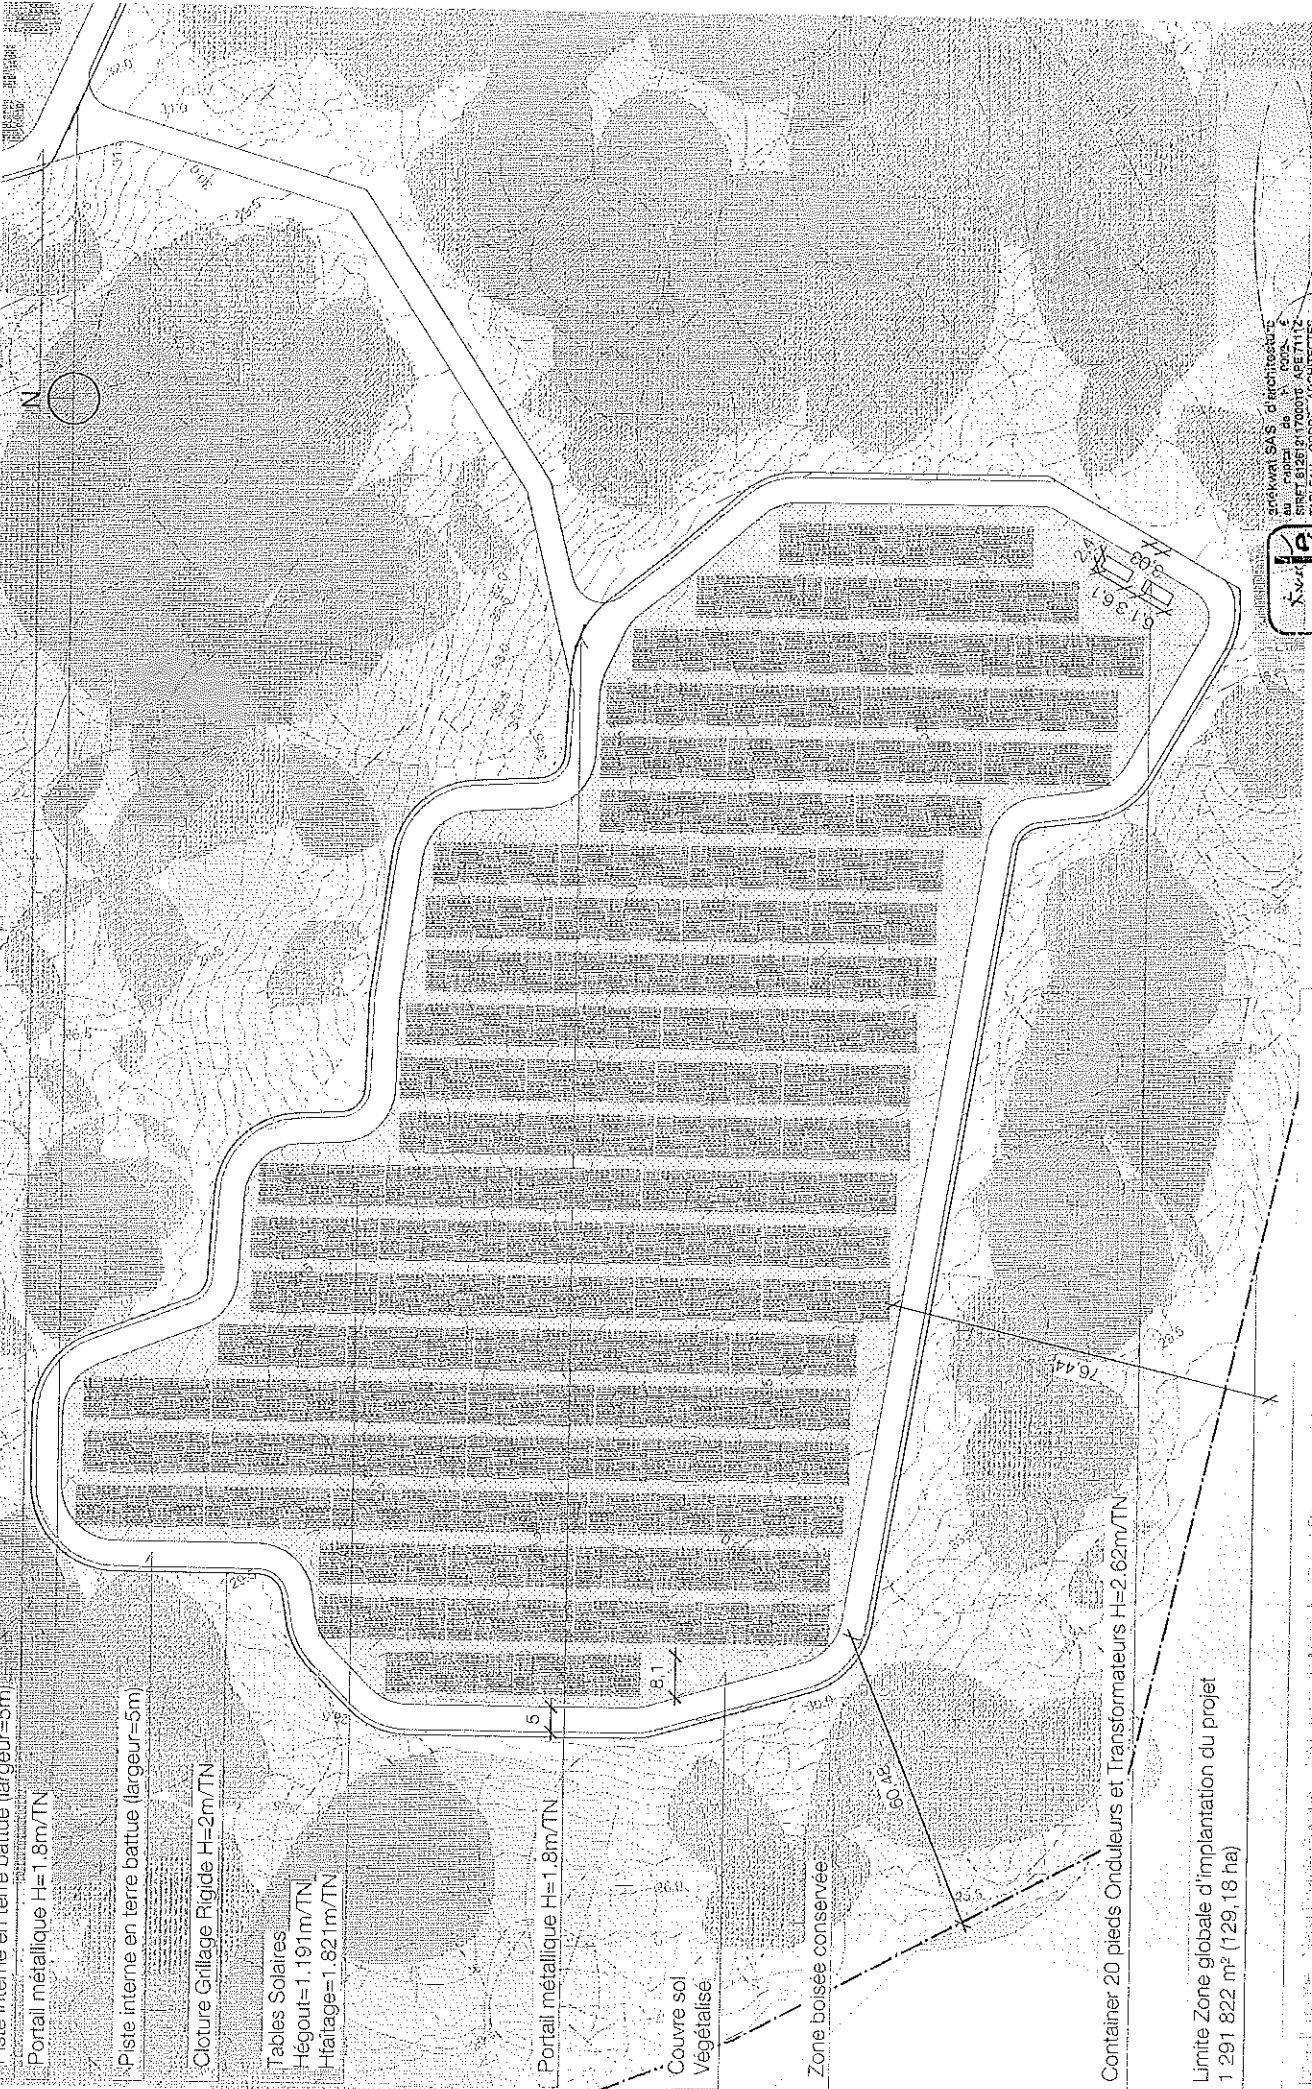



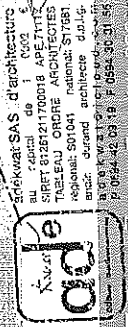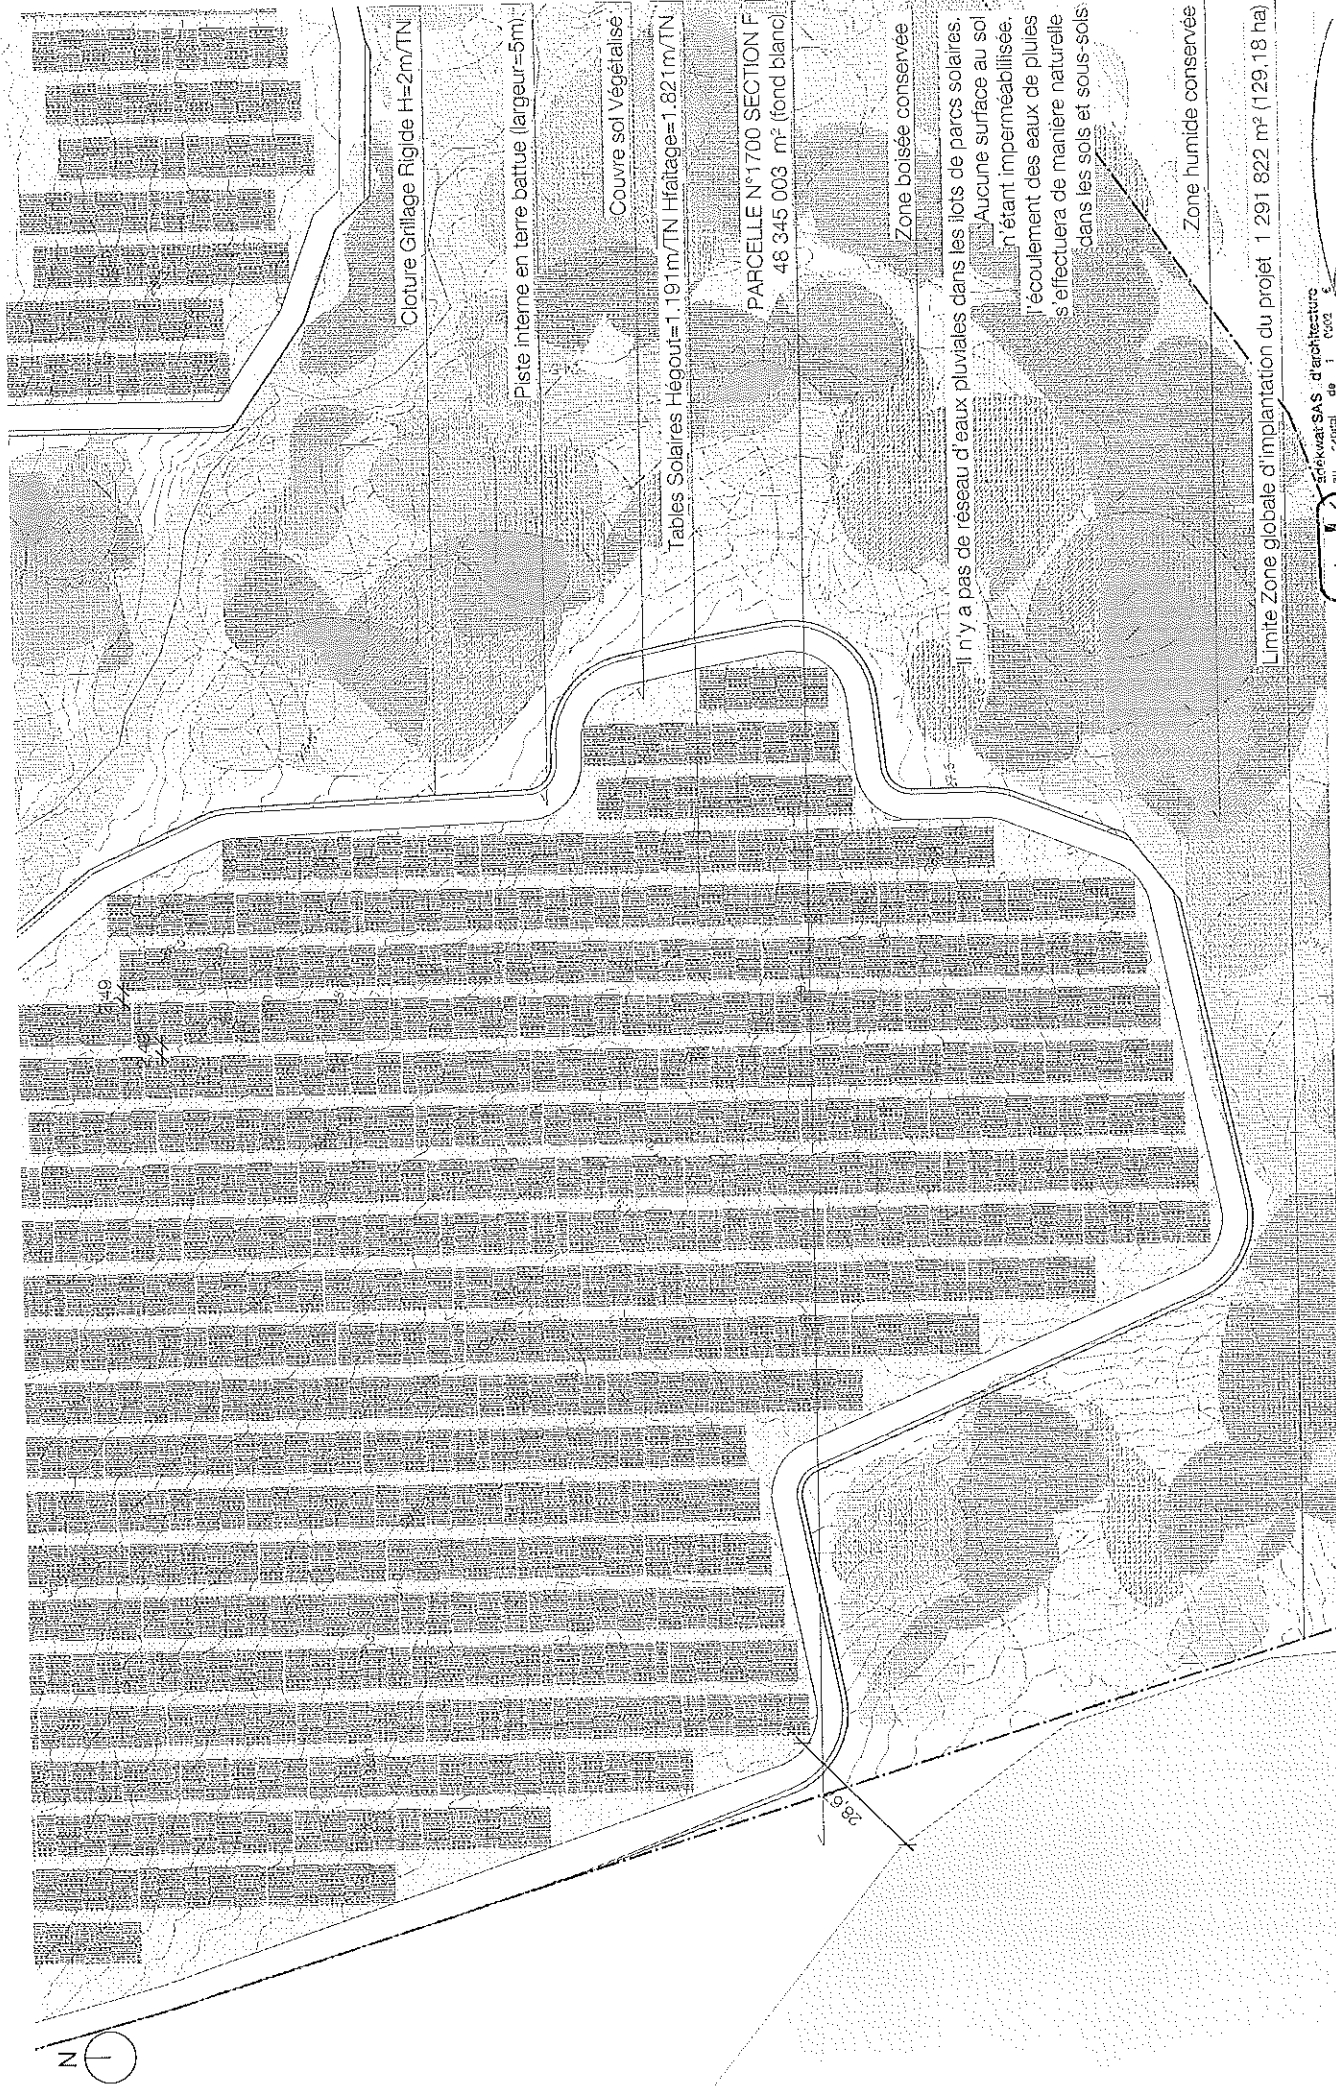

Solekwa SAS d'architecture  
 au 2ème étage de l'immeuble ASE 71115  
 10 rue de la République  
 97400 Pointe-à-Pitre  
 Tél: 590 00 01 / Fax: 590 00 02  
 P: 0594 42 03 19 / F: 0594 30 31 54

Limite Zone globale d'implantation du projet 1 291 822 m² (129,18 ha)

PC 0021




PLAN DE VASSE PROJET 2020

Ferme de Constance - 2020  
 Études complémentaires

Construction d'une centrale hydro-solaire, stockage et traitement  
 au Lieu-Dit de Sie Anne, Maha, Guyane française

Lieu-Projet: Maha, Escale 3000 - 1000 m de Nord, 500 m de l'Est, 200 m de l'Ouest, 200 m de l'Est, 200 m de l'Ouest  
 Maître d'œuvre: Solekwa SAS d'architecture - Avenue Cassini - 97400 Pointe-à-Pitre



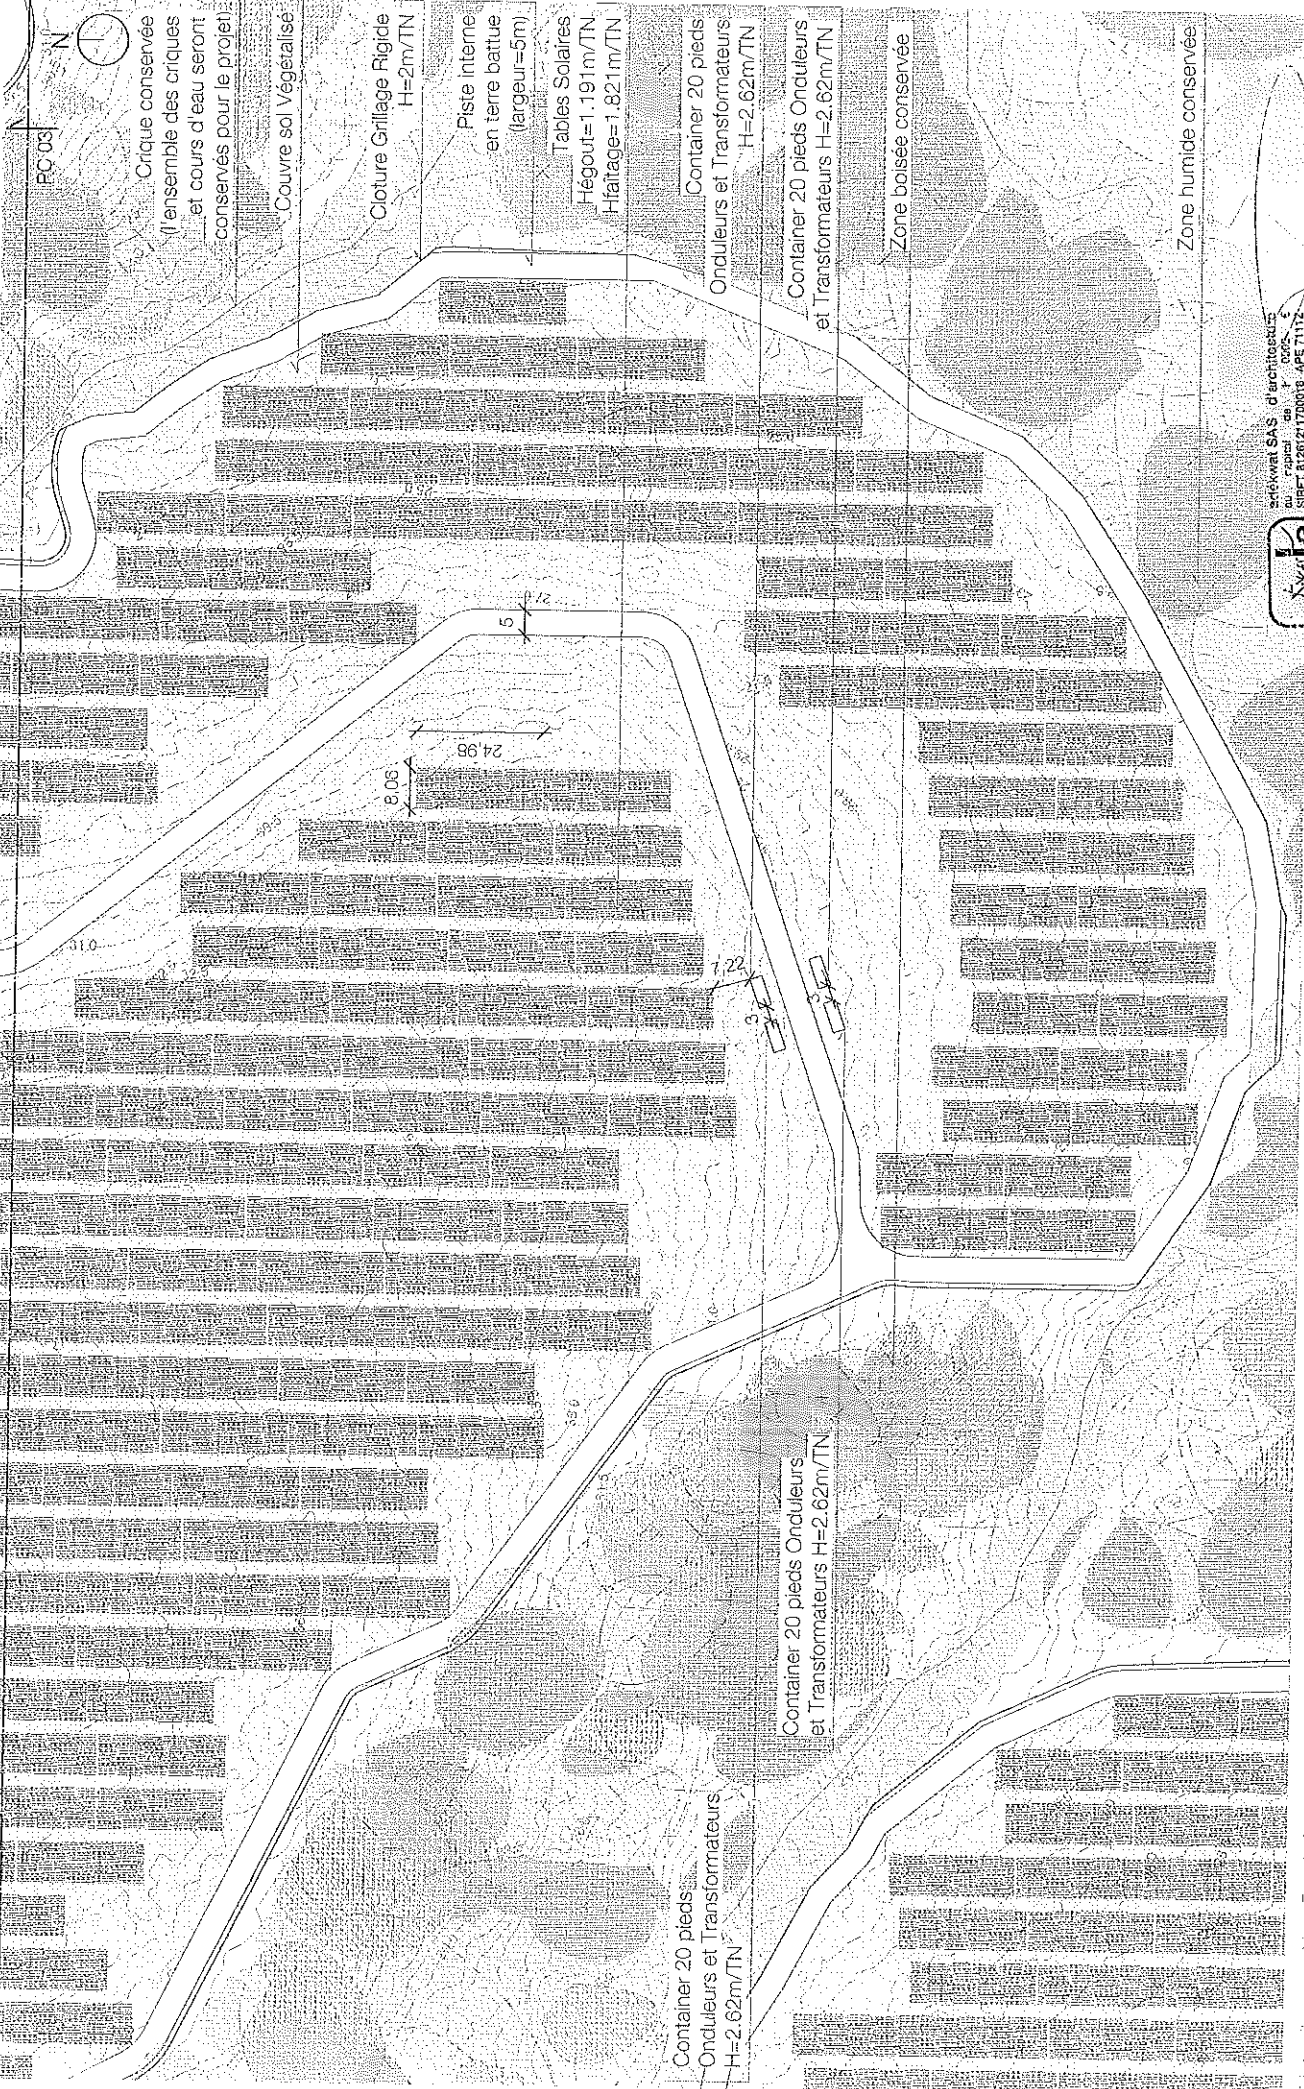

FC-03

N

Crique conservée  
l'ensemble des criques  
et cours d'eau seront  
conservés pour le projet.

Couvre sol Végétalisé

Cloture Grillage Rigide  
H=2m/TN

Piste interne  
en terre battue  
(largeur=5m)

Tables Solaires  
Hégout=1.191m/TN  
H'fatage=1.821m/TN

Container 20 pieds  
Onduleurs et Transformateurs  
H=2.62m/TN

Container 20 pieds Onduleurs  
et Transformateurs H=2.62m/TN

Zone boisée conservée

Zone humide conservée

8.30

24.95

7.22

okwatt SAS d'architecture  
au capital de 1 000 000 €  
SIRET: 8126 21700018 APE 7112Z  
TABLEAU ORDRE ARCHITECTES  
régionale, section architectes  
okwatt architecte d.p.l.g.  
P. 0694 42 03 19 F. 0694 30 31 55



PC-02K



PLAN DE MASSE PROJET Zoom 8

Echelle 1:1000ème


Permis de Construire Avril 2020

Éléments complémentaires

Construction d'une centrale Hydroélectrique (sauf stockage) destinée  
au leur District de St Anne, Vava, Guyane française

Projet de construction d'une centrale hydroélectrique (sauf stockage) destinée au leur District de St Anne, Vava, Guyane française



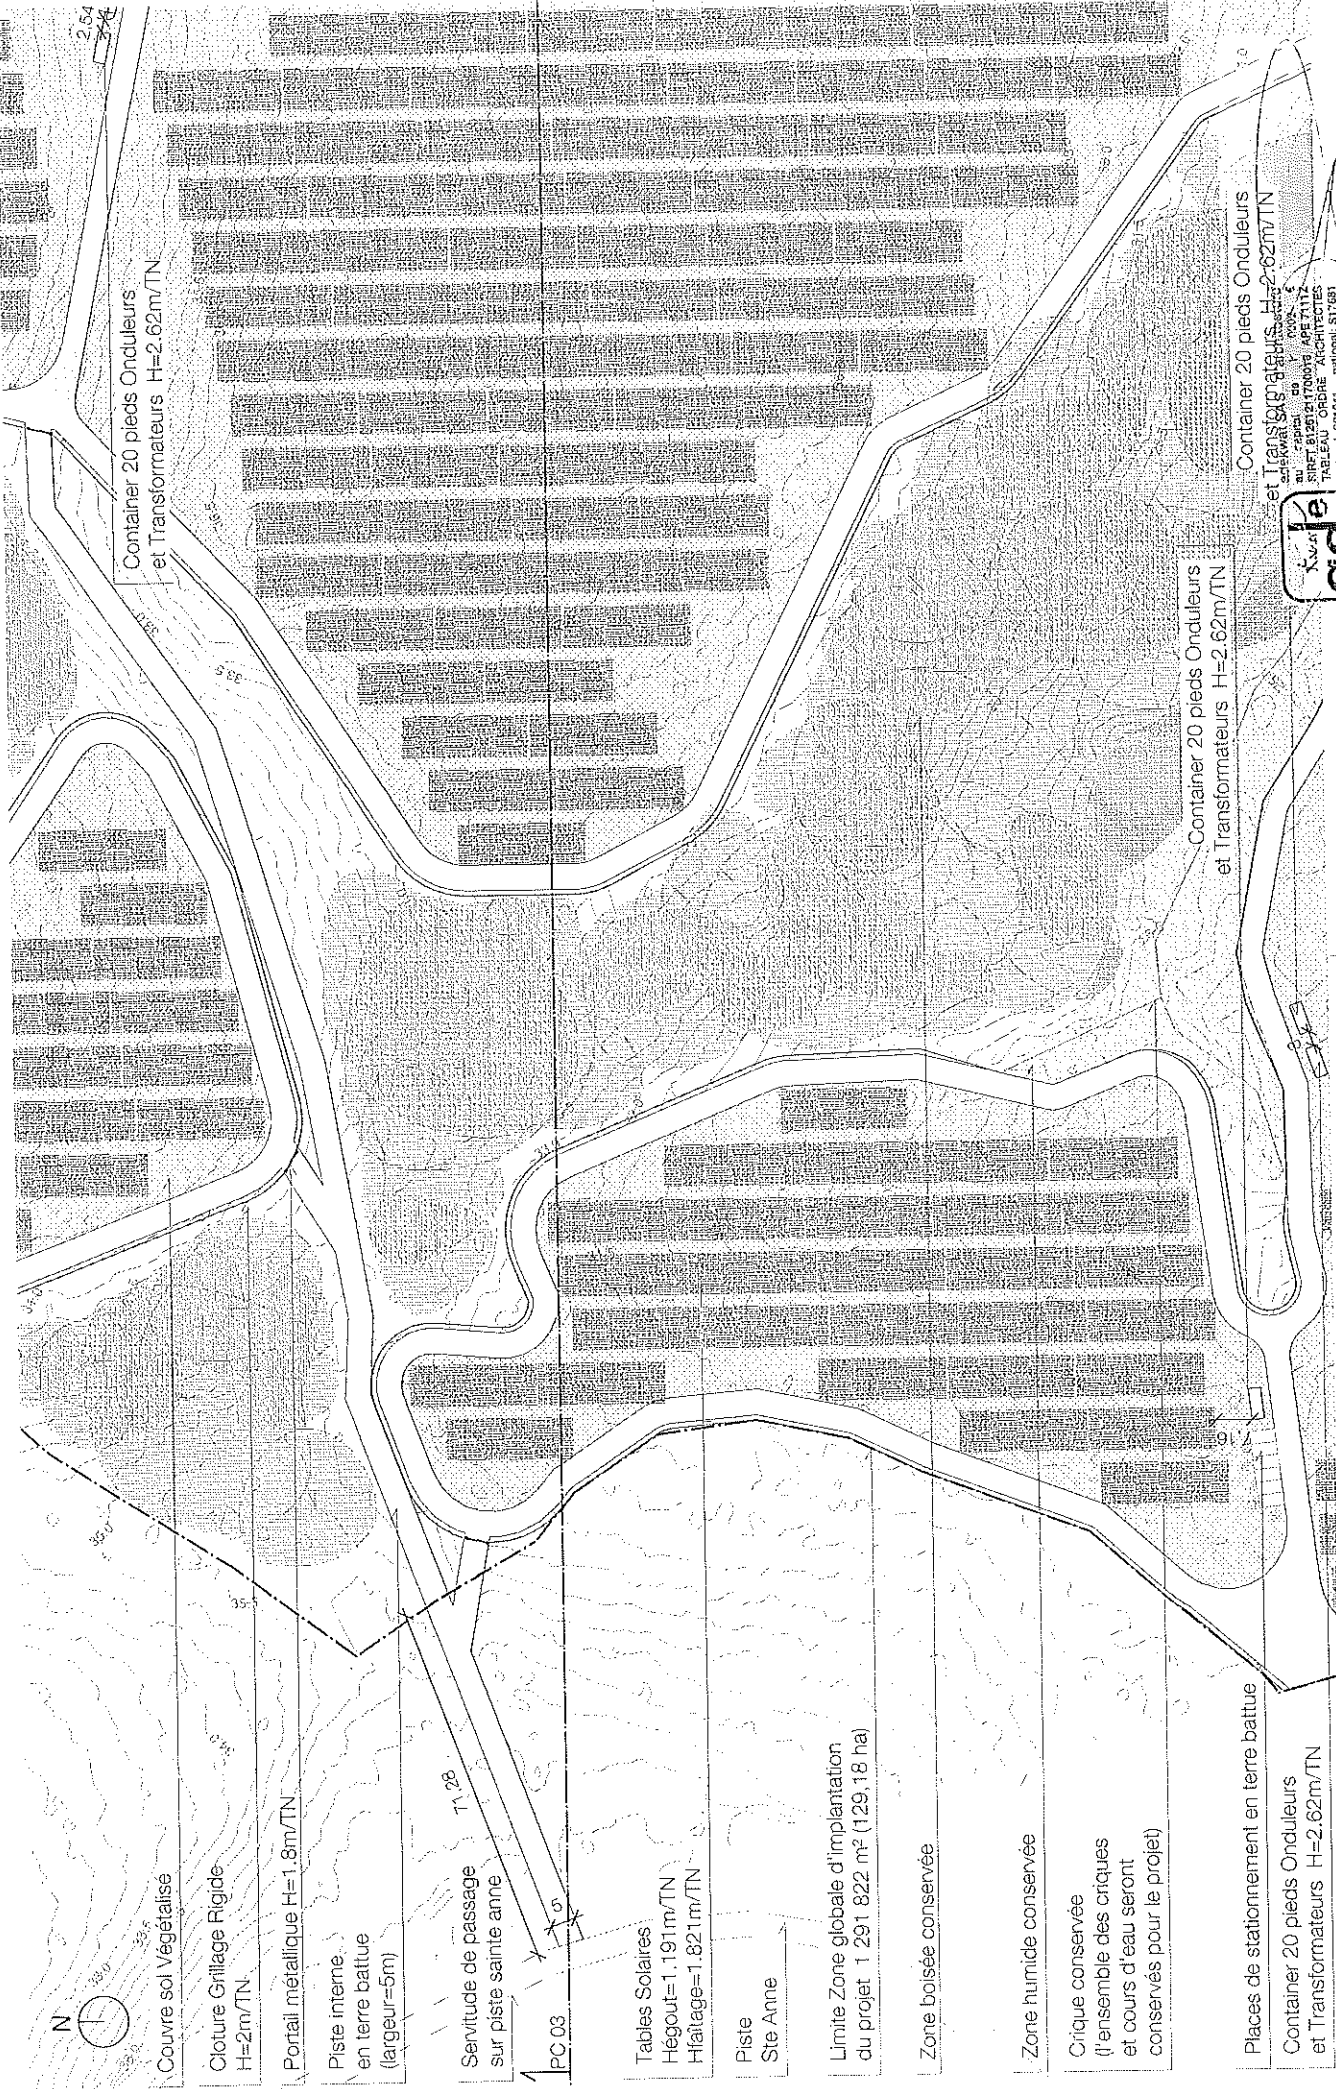

Container 20 pieds Onduleurs  
et Transformateurs H=2.62m/TN

Container 20 pieds Onduleurs  
et Transformateurs H=2.62m/TN

Container 20 pieds Onduleurs  
et Transformateurs H=2.62m/TN

Couvre sol Végétalisé

Cloture Grillage Rigide  
H=2m/TN

Portail métallique H=1.8m/TN

Piste interne  
en terre battue  
(largeur=5m)

Servitude de passage  
sur piste sainte anne

PC 03

Tables Solaires  
Hégout=1.191m/TN  
Hfaiitage=1.821 m/TN

Piste  
Ste Anne

Limite Zone globale d'implantation  
du projet 1 291 822 m<sup>2</sup> (129,18 ha)

Zone boisée conservée

Zone humide conservée

Crique conservée  
(l'ensemble des criques  
et cours d'eau seront  
conservés pour le projet)

Places de stationnement en terre battue  
Container 20 pieds Onduleurs  
et Transformateurs H=2.62m/TN

Maître d'œuvre: MARD Energie Guyane - 1837 route de la Vallée, 97304 Petit-Canal, Guyane Française  
Monsieur: M. Hervé SAÏGUE - 06 90 41 42 00 - M. Jean-Michel GOSSELIN - 06 90 41 42 00

Constitution d'une centrale Hybride solaire, stockage et thermique  
au lieu-dit crrique Ste Anne, Maripa, Guyane française

Permis de Construire Avril 2020  
Ebenements.com/guyane

PLAN DE MASSE PROJET zoom 3 Ecor 1/1 000ème



et Transguyane  
XAVIER od  
18187 rue de la Vallée, 97304 Petit-Canal, Guyane Française  
TEL: 06 90 41 42 00 / APE 7112Z  
TAB: EAU OFFICRE ARCHITECTES  
région: S01041 national: S17691  
email: xavier@xod.com  
s o e k w a t e i c i o e r d v v  
P. 0694 42 03 19 F. 0694 30 31 55



Couvre sol Végétalisé

Cloiture Grillage Rigide  
H=2m/TN

Piste interne  
en terre battue  
(largeur=5m)

Portail métallique  
H=1.8m/TN

Container 20 pieds Onduleurs  
et Transformateurs H=2.62m/TN

Bache de Stockage Eau Incendie H=1.5m/TN

Tables Solaires  
Hégout=1.191m/TN  
Hfaiitage=1.821m/TN

Zone boisée conservée

Container 20 pieds Onduleurs  
Transformateurs H=2.62m/TN

Crique conservée  
(l'ensemble des criques  
et cours d'eau seront  
conservés pour le projet)

Zone humide conservée (l'ensemble  
des zones humides  
seront conservés pour le projet)



Atelier d'Architecture  
au capital de 1 000 000 €  
SIRET 632121700016000000  
TASSEA SAS  
10 rue de la République  
92000 Nanterre  
P 0194 42 03 19 F 0694 30 31 55

Construction d'une centrale Hybride solaire stockage et thermique  
à Leu Dit crique St Anne, Val de Guivre, France

Permis de Construire  
Avril 2020  
Éléments complémentaires


PLAN DE MASSE PROJET zoom 10 Echelle 1:1000ème



PC02m





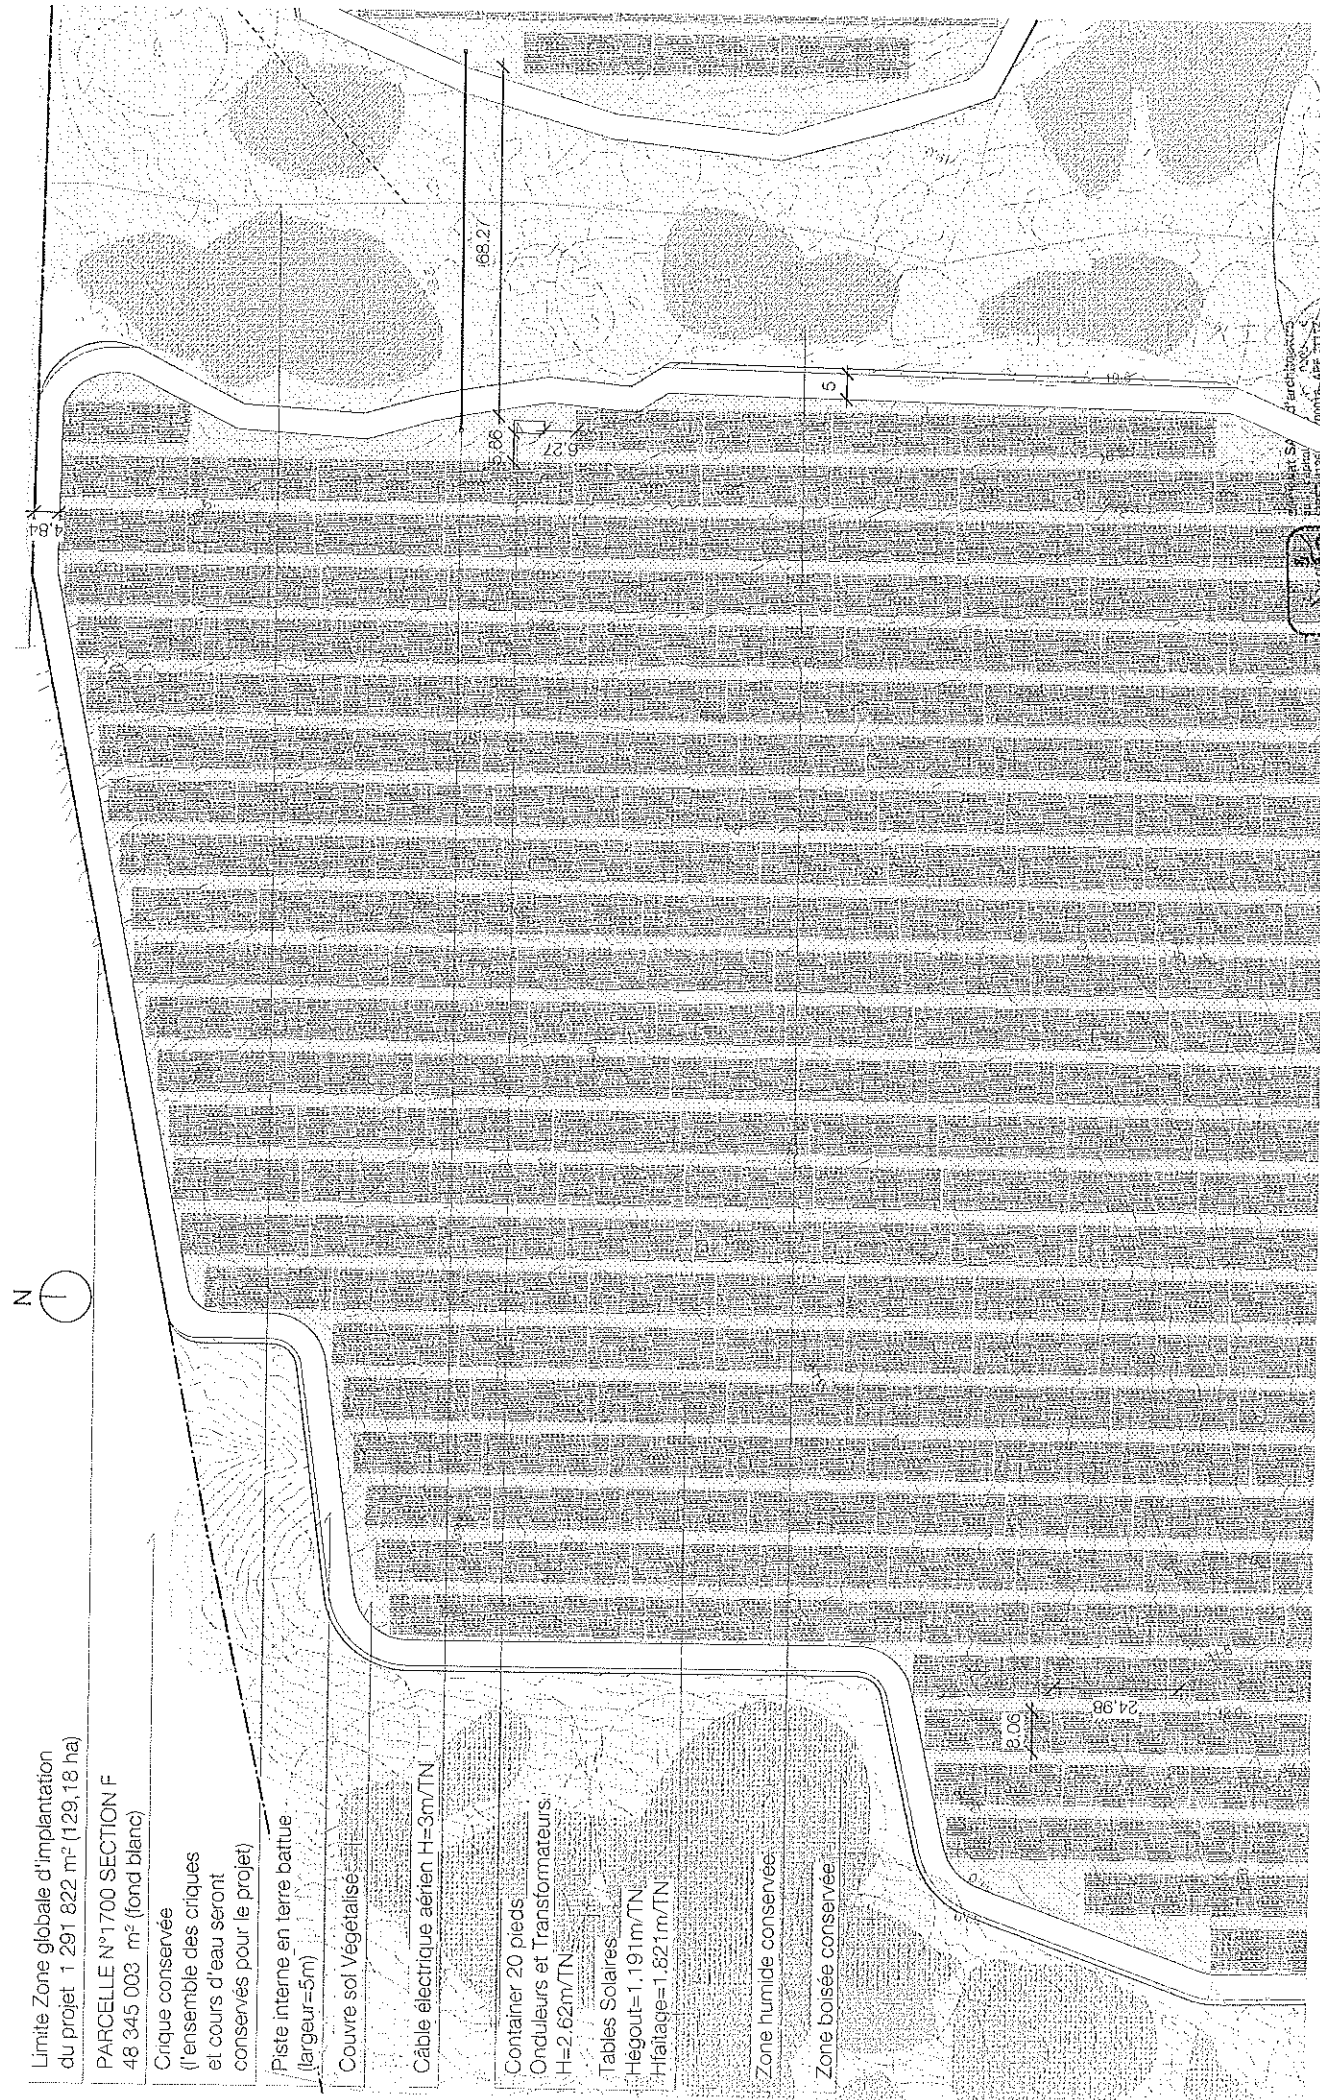

Limite Zone globale d'implantation du projet 1 291 822 m<sup>2</sup> (129,18 ha)  
 PARCELLE N°1700 SECTION F  
 48 345 003 m<sup>2</sup> (fond blanc)

Crique conservée  
 (l'ensemble des criques et cours d'eau seront conservés pour le projet)

Piste interne en terre battue (largeur=5m)

Couvre sol Végétalisé

Câble électrique aérien H=3m/TN

Containeur 20 pieds  
 Onduleurs et Transformateurs.  
 H=2.62m/TN

Tables Solaires  
 Hégaout=1.191m/TN  
 Hfaiitage=1.821m/TN

Zone humide conservée

Zone boisée conservée

Architecte  
 00078-APR 7772  
 00078-APR 7772  
 TABLEAU ORDRE ARCHITECTES  
 régional: 81044 national: 51081  
 adresse: 10 rue de la République  
 91100 Evry-Courcouronnes  
 F. 01 99 54 42 03 19 F. 01 99 54 30 31 55



PC020



PLAN DE MASSE PROJET ZON 2 Eca 11 000ème

Urbanisme  
 Mairie de Evry-Courcouronnes  
 10 rue de la République  
 91100 Evry-Courcouronnes  
 F. 01 99 54 42 03 19 F. 01 99 54 30 31 55

Construction d'une centrale hydroélectrique, stockage et traitement  
 au Leu-Drouaise Se Anthe, Marais, Gujane, française

Permis de Construire Avril 2020  
 Emission complémentaire











Zone boisée conservée

Limite Zone globale d'implantation du projet  
1 291 822 m<sup>2</sup>  
(129,18 ha)

Places de stationnement en terre battue

Forage eau pour raccordement AEP

Bâtiment modulaire de bureaux  
Hégout = 2.784m<sup>3</sup>/TN  
Hfâitage = 4.53m<sup>3</sup>/TN

Fosse septique (micro-station d'épuration)

Point raccordement électrique connecté au Poste De Livraison  
H=2.8m/TN

Piste d'accès et de sortie en terre battue (largeur=8m)

Containers 40 pieds stockage  
H=2.62m/TN

Clôture Grillage Rigide  
H=2m/TN



Tables Solaires Hégout = 1.191m<sup>3</sup>/TN  
Hfâitage = 1.821m<sup>3</sup>/TN

Piste interne en terre battue (largeur=5m)

PARCELLE N°700  
SECTION F  
48 345 003m<sup>2</sup>  
(fond blanc)

RNT

Portail métallique  
H=1.8m/TN

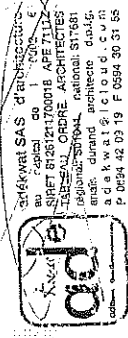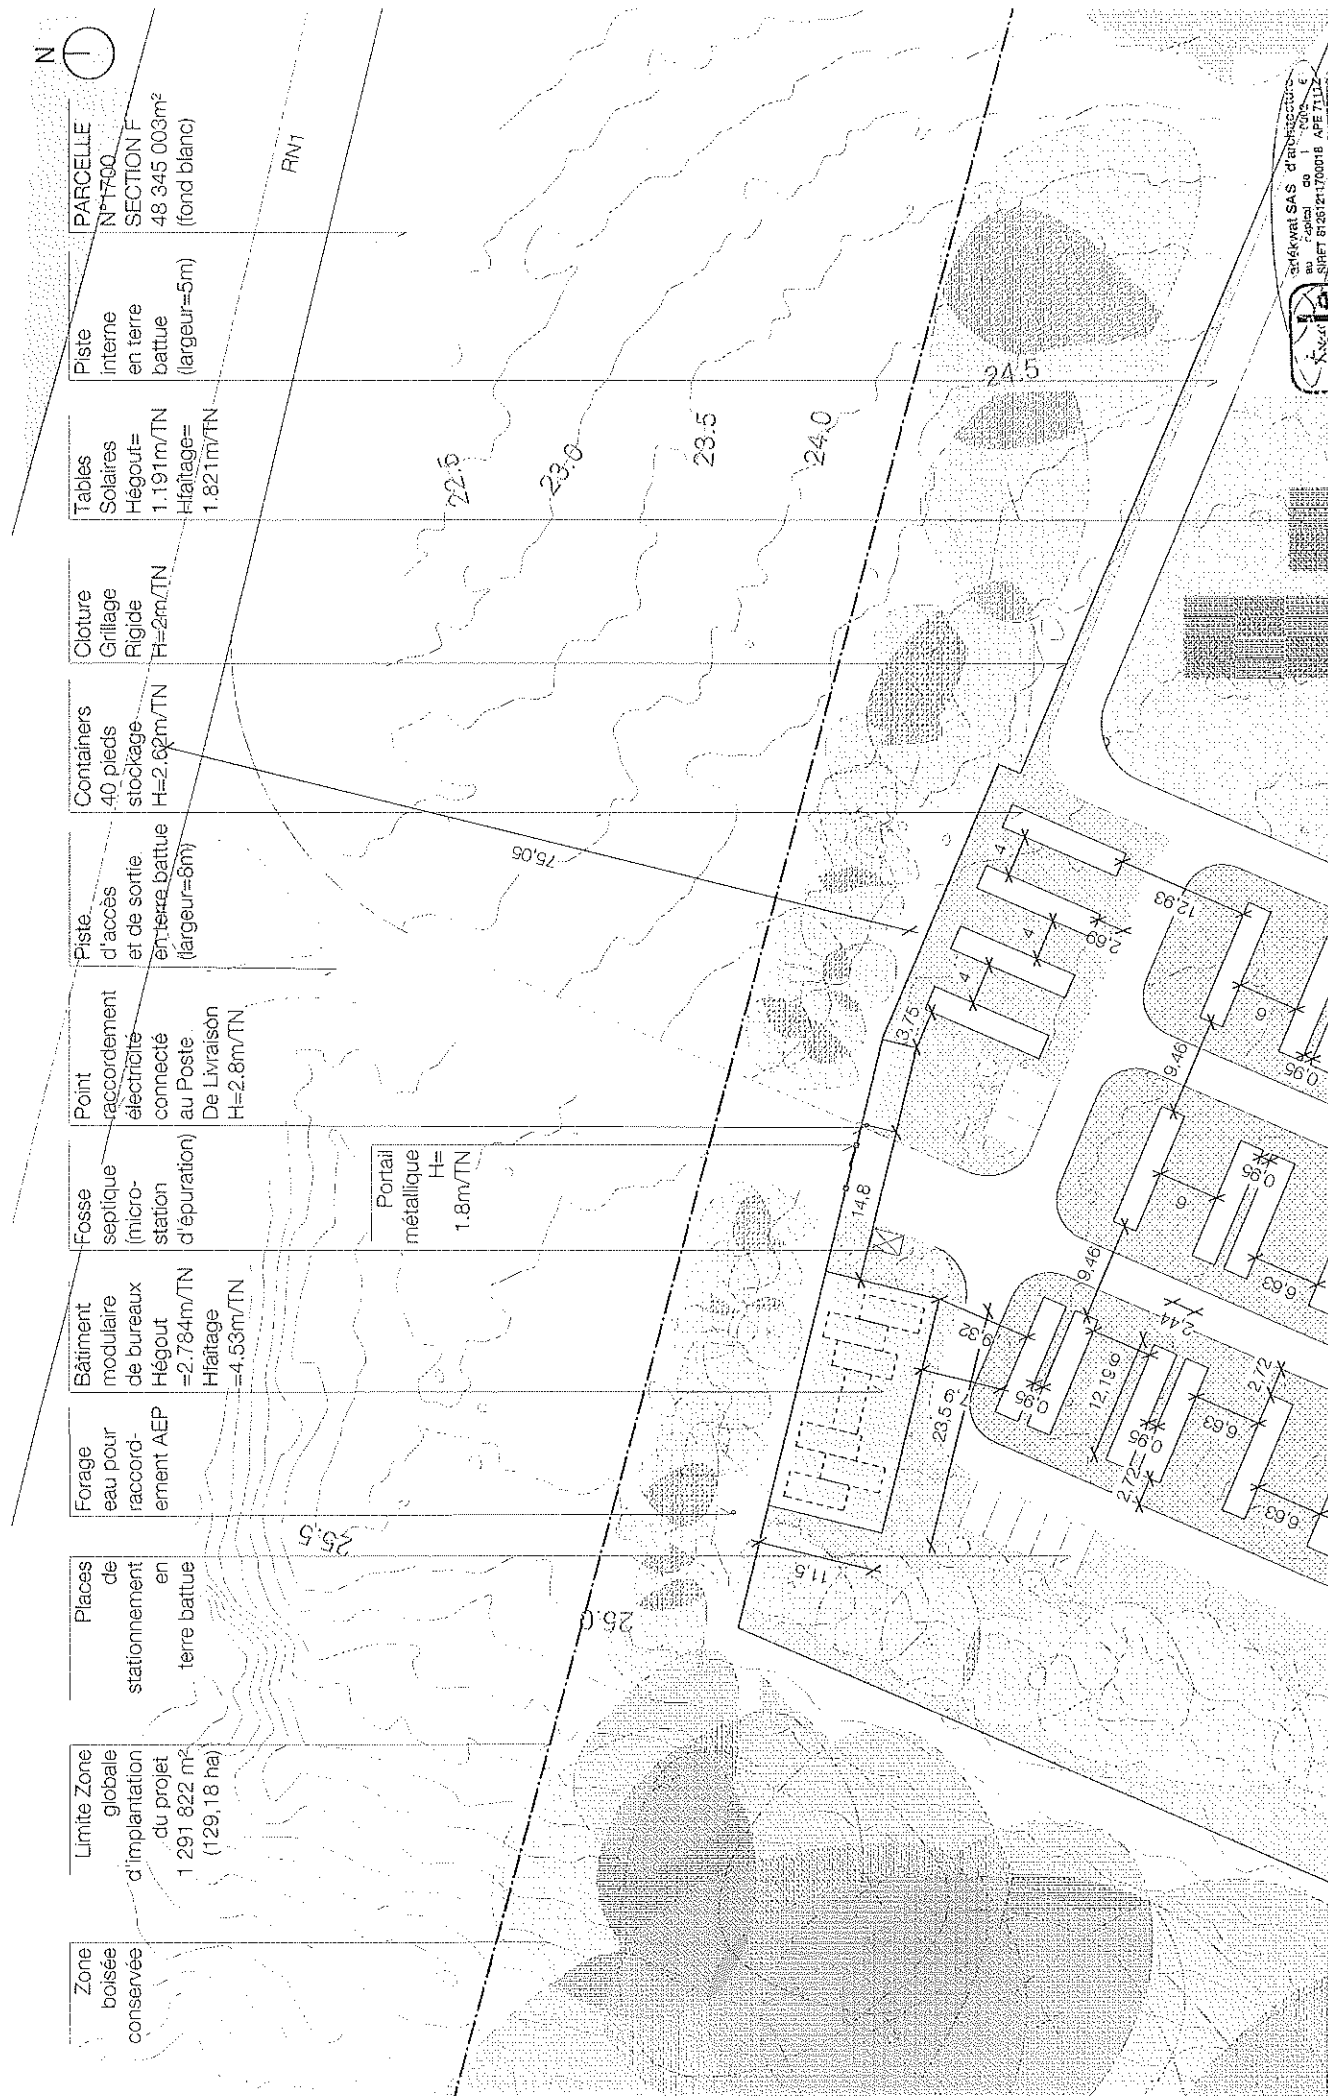


ad  
Architecture de Développement  
au capital de 1 000 000 €  
SIRET 8326170018 APE 7112 Z  
TARSILO ORDRE ARCHITECTES  
régional 387044 national 37861  
enatic durand architectes  
a.d.m. 23 03 19 F.0594 30 31 55  
P.0594 42 03 19

M.P. - Projets - Mars France - Guyane - 1291 rue de la Vallée, 97301 Fort-de-France - Guyane  
Mars France - 1291 rue de la Vallée, 97301 Fort-de-France - Guyane  
Mars France - 1291 rue de la Vallée, 97301 Fort-de-France - Guyane


Construction d'une centrale hydro-solaire, stockage et traitement  
au lieu-dit Gouy Ste Anne, Maracouba, Guyane Française

Permis de Construire - Avril 2020  
Éléments complémentaires

PLAN DE MASSE PROJET zoom 1/5 - Etr 150ème  
ad  
P002r

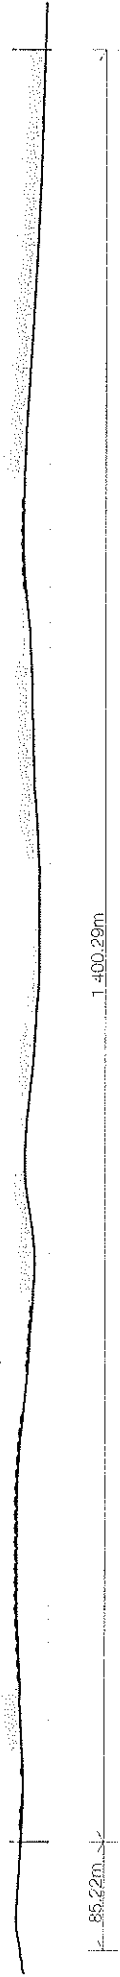

Coupe du terrain et de la construction // 1/4 000ème. Les limites de la zone globale d'implantation du projet sont en traits interrompus rouge

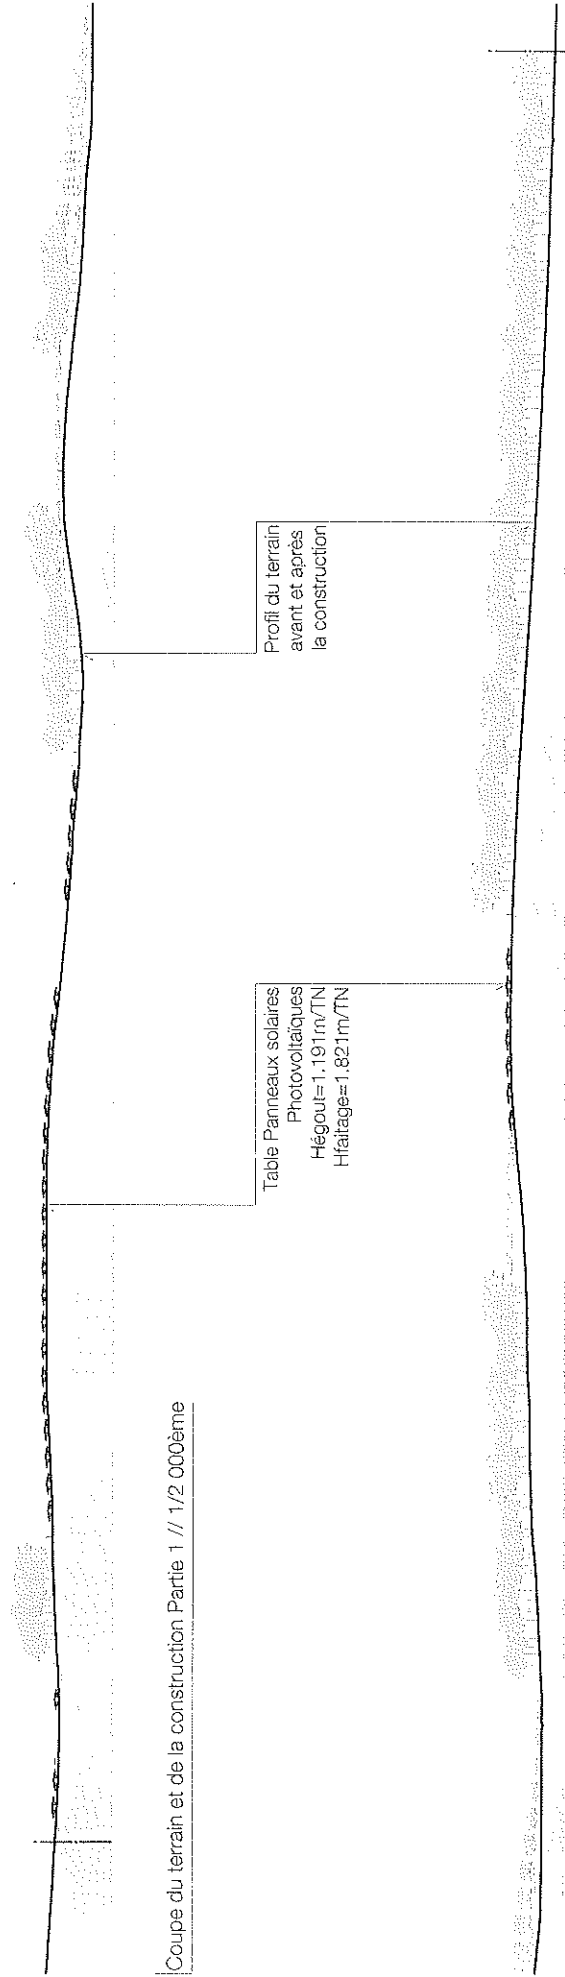

Coupe du terrain et de la construction Partie 1 // 1/2 000ème

Table Panneaux solaires  
Photovoltaïques  
Hégitout=1.191m/TN  
Hfaiitage=1.821m/TN

Profil du terrain  
avant et après  
la construction


Coupe du terrain et de la construction Partie 2 // 1/2 000ème

ALBA Energie Guyane - 100, route de Nougay, 97304 Remoulins, Guayane  
ALBA Energie - Téléphone : 594 42 03 19 - Courriel : alba@alba-energie.com

Construction d'une centrale Hybride (solaire-stockage éolienne)  
au Lieu-Dit Groupe Ste Anne, Vauca, Guyane Française

Permis de Construire - Avril 2020  
Éléments complémentaires

PLAN DE COUPE du terrain de a construction  
Ech: 1/4 000ème  
Ech: 1/2 000ème

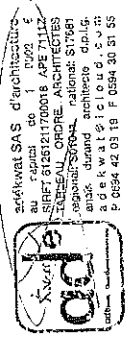


adkwat SAS d'architecture  
de 1 0002 E  
SIRET 51291700018 APE 7112  
TARHEAU ORDRE ARCHITECTES  
région: 97304 national: 517981  
anik durand architecte d.p.l.g.  
a d e k w a t s i c i o u d . c o m  
P. 0094 42 03 19 F. 0094 30 51 50




PC03a

Coupe du terrain et de la construction Zoom 1 // 1/500ème

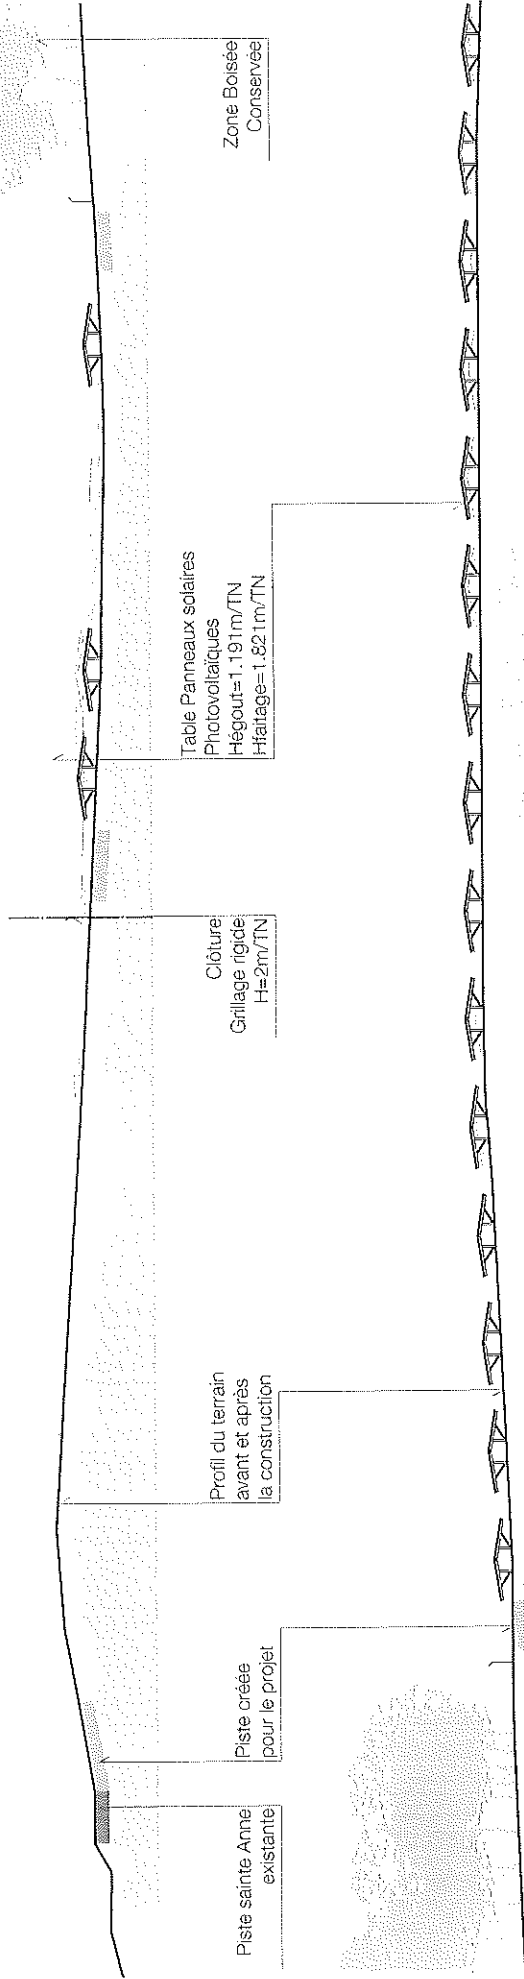

Coupe du terrain et de la construction Zoom 2 // 1/500ème

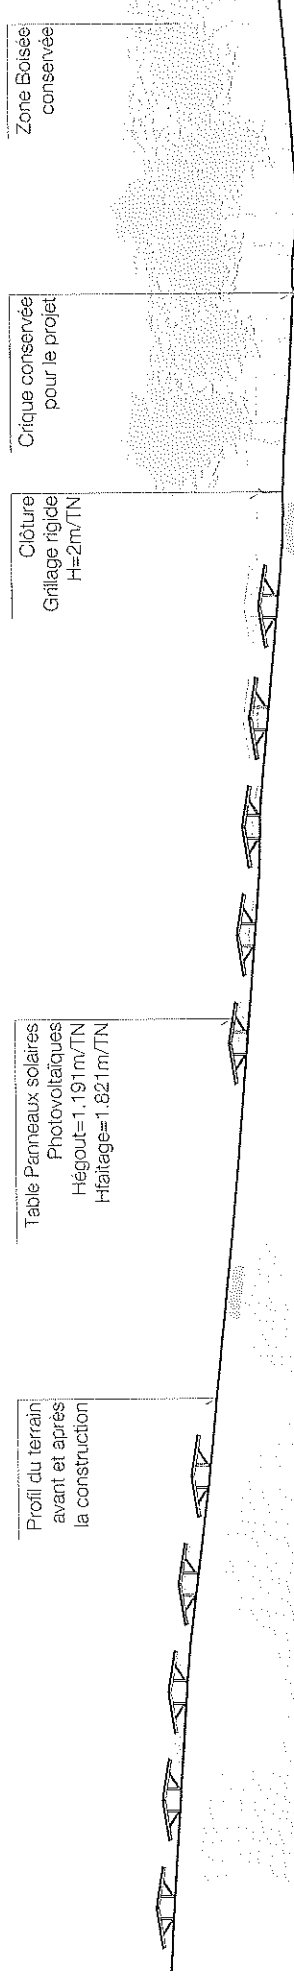


Coupe du terrain et de la construction Zoom 3 // 1/500ème




architecte SAS d'architecture  
 immatriculée au 1<sup>er</sup> 0092  
 SIRET 82421700018 APE 7111Z  
 TARDY SAUL ORDRE ARCHITECTES  
 régional SFORCA national SF7881  
 ansis durant architecte d'ing.  
 a d o k w a i s c l o u d  
 p. 06 84 42 03 19 P. 0394 30 31 55

Coupe du terrain et de la construction Zoom 4 // 1/500ème

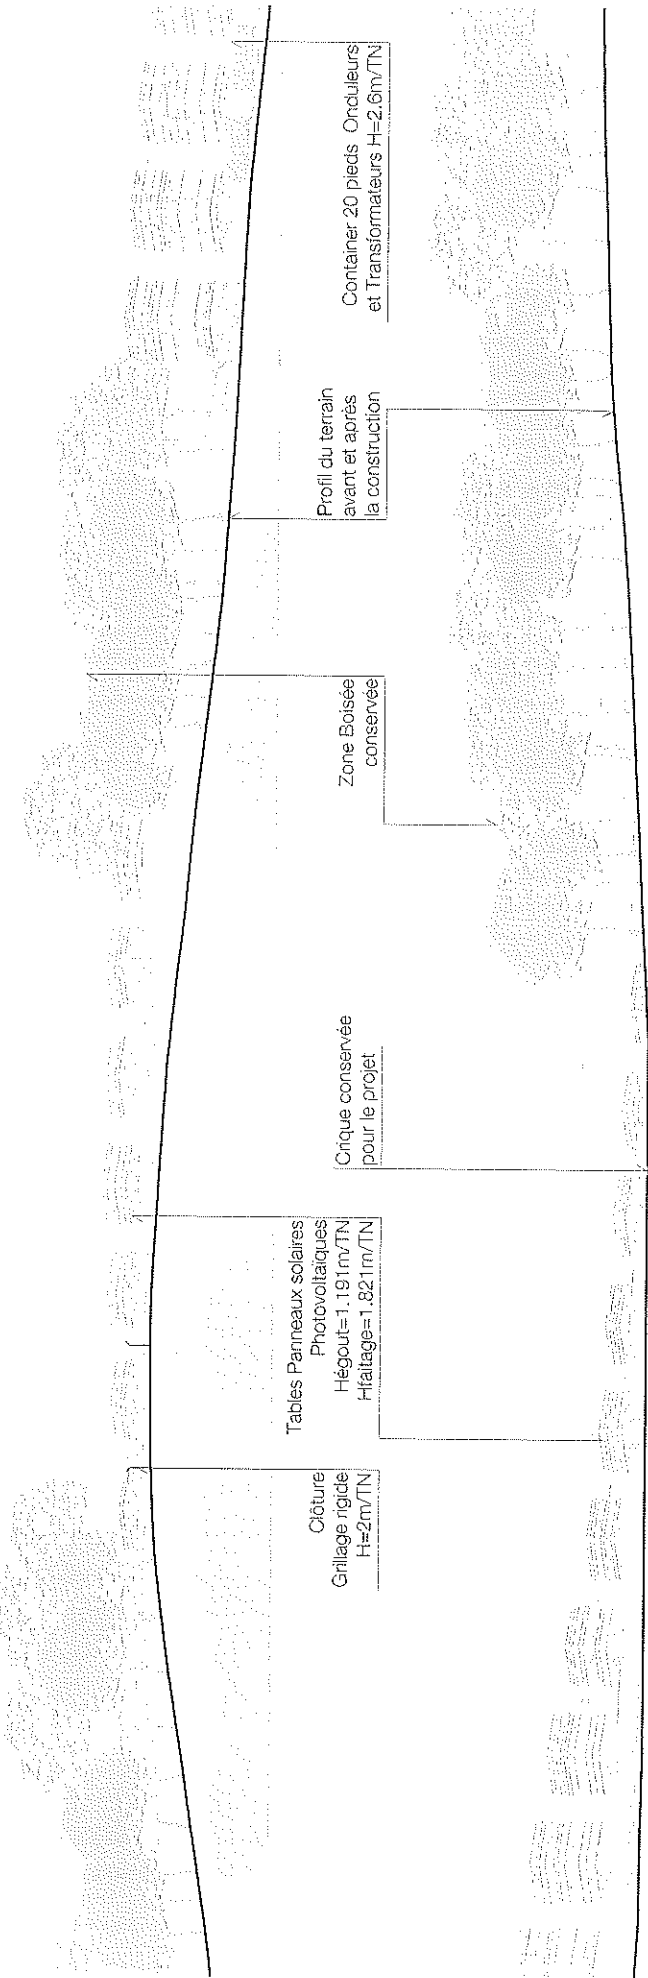

Coupe du terrain et de la construction Zoom 5 // 1/500ème

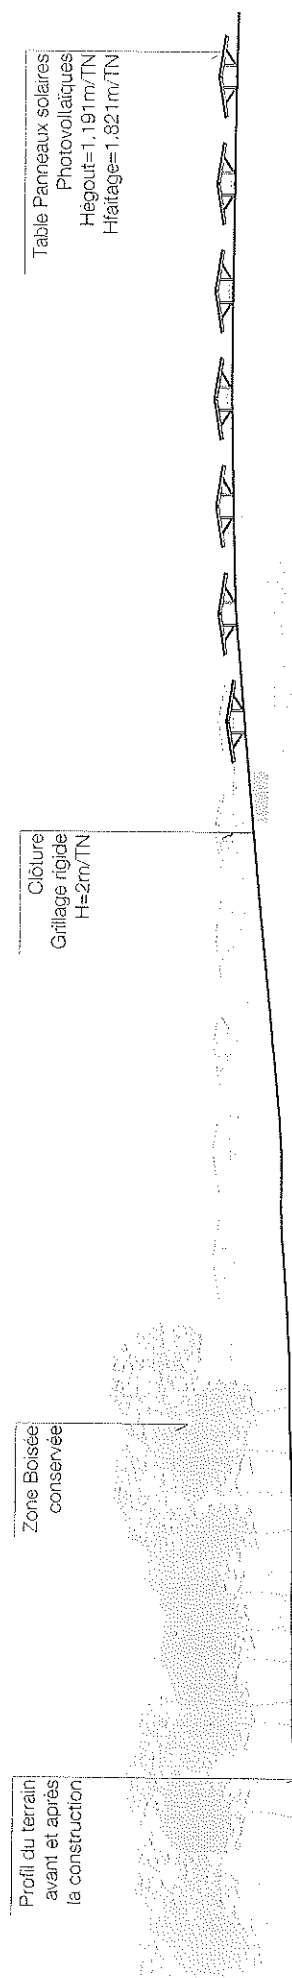

Coupe du terrain et de la construction Zoom 6 // 1/500ème

adikvat SAS d'architecture  
 1 rue de la République  
 97300 KAYAL  
 Tél: 592 82 26 17 / 00 218 APE 7111Z  
 TALEAU ORDRE ARCHITECTES  
 Régional: 501041 National: 51768  
 ans: durant architecte d.p.l.g.  
 adikvat@adikvat.com  
 P. 0594 82 03 19 P. 0594 30 31 59

PLAN DE COUPE du terrain et de la construction Ech: 1/500ème

Construction d'une centrale Hydroéolienne, sobolage et treillage  
 au Lieu-Dit: Droune Ste-Anne, Mara, Guyane Française

Permis de Construction  
 Echéance complémentaire: Avril 2020