

This document is PROPERTY of
SNEF BRASIL
Rua Desembargador Edésio Fernandes, 122
30494-450 - Belo Horizonte, MG - BRASIL
Note protection DIN 34.

Este documento é PROPRIEDADE de
SNEF BRASIL
Rua Desembargador Edésio Fernandes, 122
30494-450 - Belo Horizonte, MG - BRASIL
Observar proteção DIN 34.

- | | |
|--------------------------------|-------------------------------|
| ○ RISCO PEQUENO / RISQUE PETIT | ● QUÍMICOS / CHIMIQUES ● |
| ○ RISCO MÉDIO / RISQUE MOYEN | ● FÍSICOS / PHYSIQUE ● |
| ○ RISCO GRANDE / RISQUE GROS | ● ERGONÔMICOS / ERGONOMIQUE ● |
| | ● BIOLÓGICOS / BIOLOGIQUE ● |
| | ● ACIDENTES / ACCIDENTS ● |

- ➔ ROTA DE FUGA / VOIE D'EVACUATION ■ PONTO DE ENCONTRO / POINT DE RASSEMBLEMENT


- AGENTES QUÍMICOS**
- PRODUTOS QUÍMICOS
 - POEIRA
 - NEBLINA
 - VAPORES

- AGENTES FÍSICOS**
- RUÍDO
 - VIBRAÇÃO
 - RADIAÇÃO ULTRAVIOLETA
 - FRIO
 - CALOR
 - UMIDADE

- AGENTES ERGONÔMICOS**
- ESFORÇO FÍSICO
 - POSTURA INADEQUADA
 - STRESS FÍSICO
 - JORNADA PROLONGADA

- AGENTES BIOLÓGICOS**
- VÍRUS
 - BACTÉRIAS
 - FUNGOS
 - PARASITAS
 - ANIMAIS PEÇONHENTOS

- AGENTES ACIDENTES**
- ARRANJO FÍSICO INADEQUADO
 - FERRAMENTAS INADEQUADAS
 - ILUMINAÇÃO INADEQUADA
 - QUEDA
 - ASFIXIA
 - ATINGIMENTO POR OBJETO

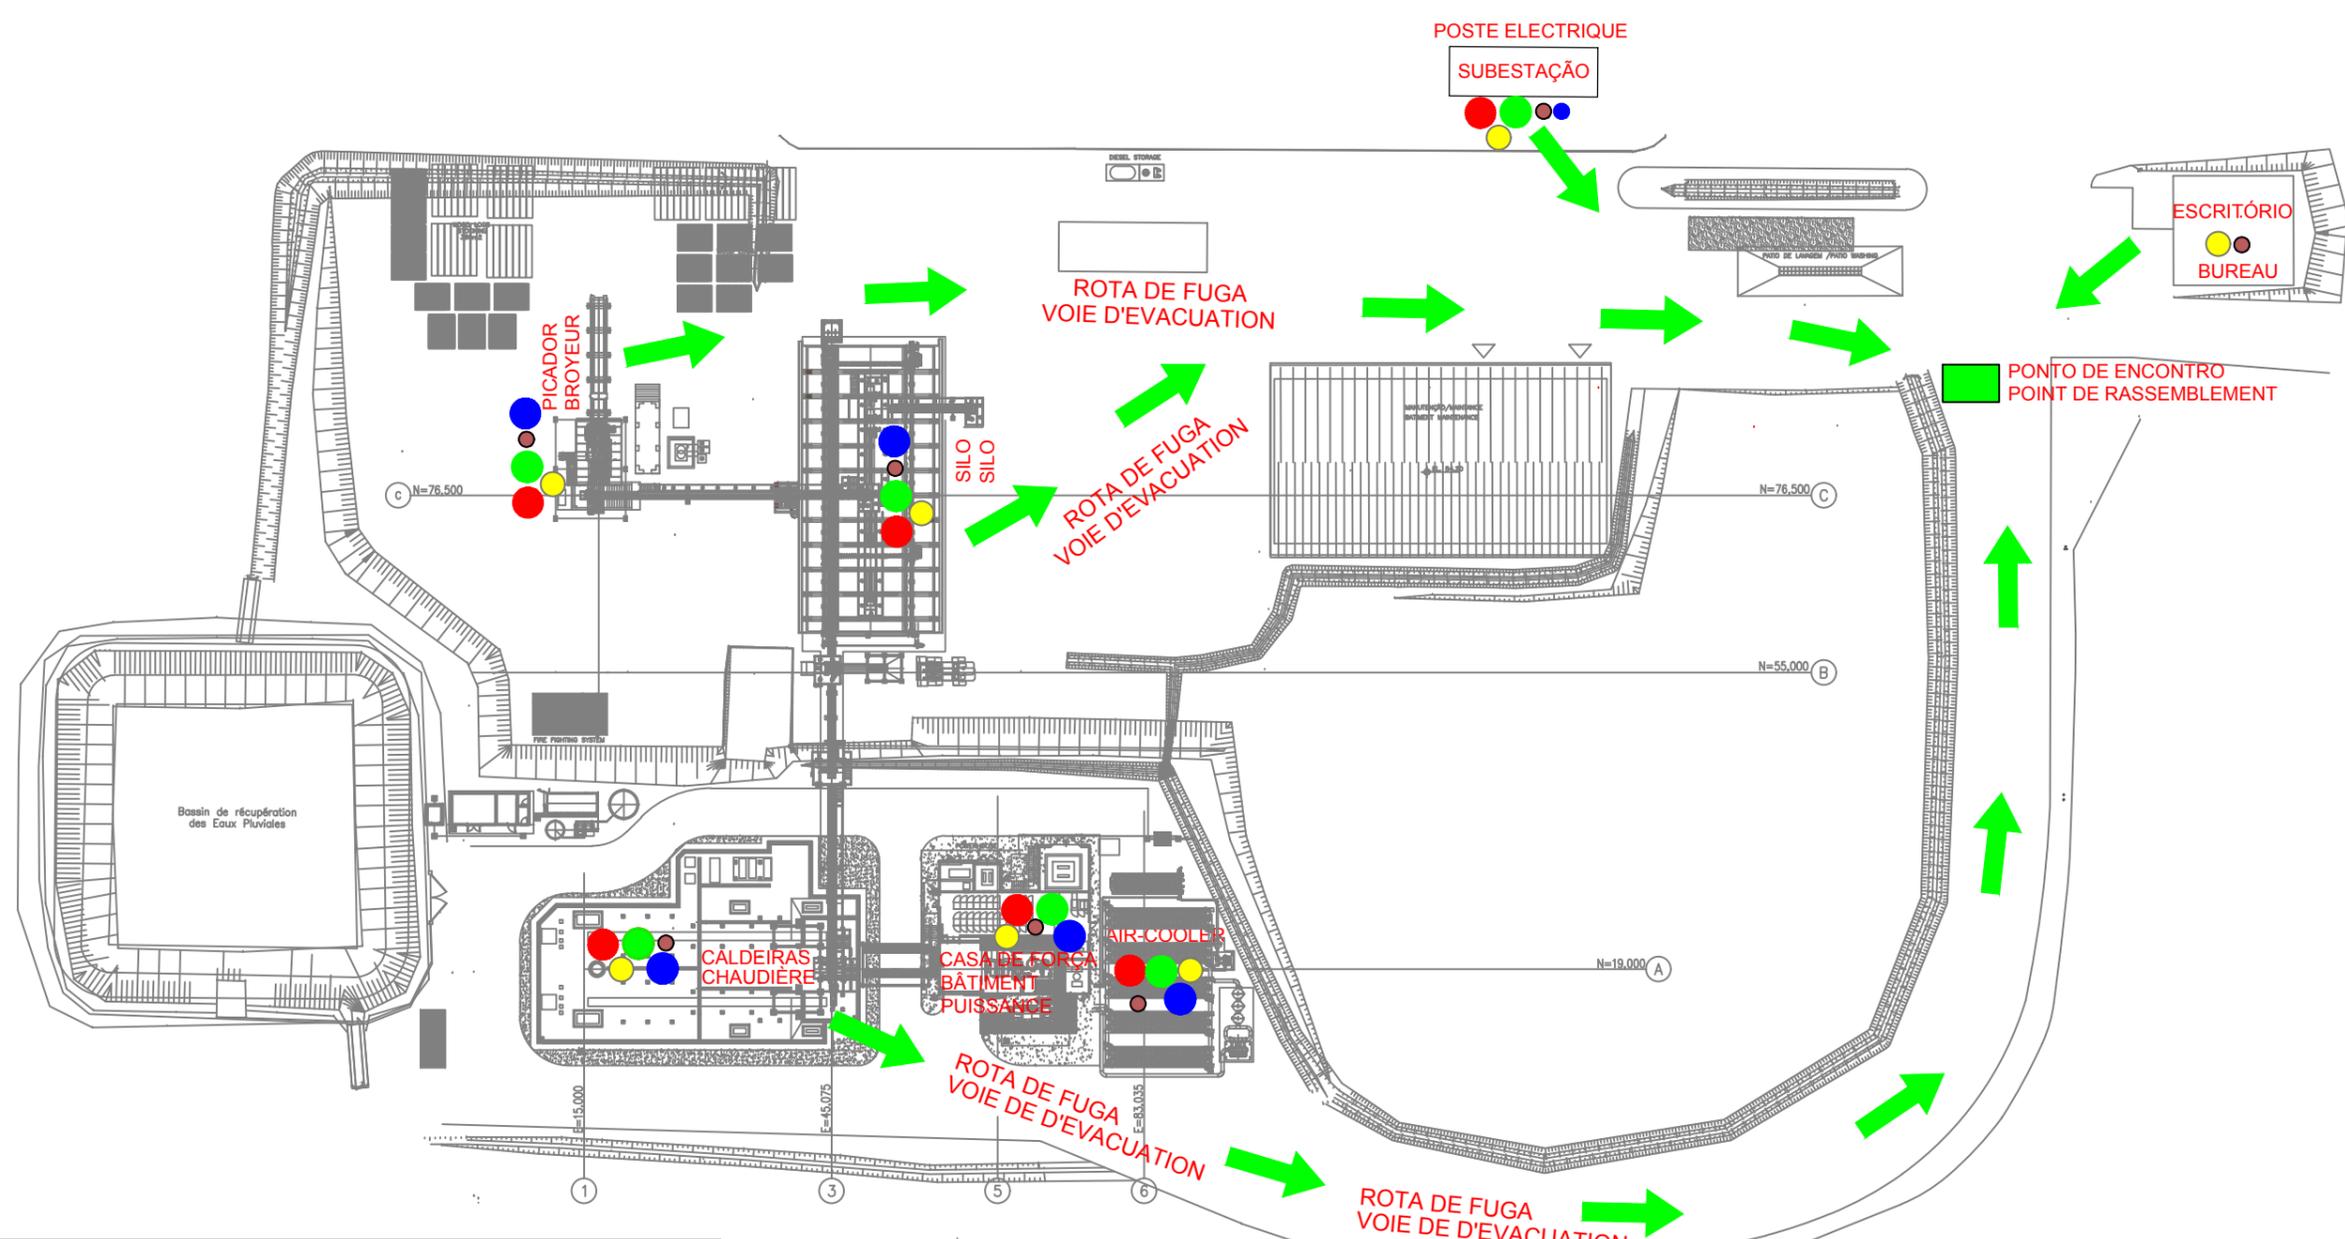

REV.	DATE	TYP	ETABLI	VÉRIFIÉ	VALIDE	DESCRIPTION DE RÉVISIONS
REVISIONS						
TYPE A	(A) PRELIMINAIRE (B) POUR APPROBATION (C) POUR LA CONNAISSANCE	(D) POUR LE CHIFFRAGE (E) POUR LA CONSTRUCTION (F) TEL ACHETE	(G) TEL QUE CONSTRUIT (H) ANNULÉ (I) APPROUVÉ			
abiodis			ABIODIS - BIOMASS UNIT			
SNEF Brasil			PROJ: THERMAL POWER PLANT SPECIALITE: MECHANICAL LOT: GENERAL SOUS-LOT: GENERAL TITRE: ROTA DE FUGA / MAPA DE RISCOS			
RESPONSABLE	DATE					
ETABLI: EVENNY	15/10/19					
DESSIN: ALIRIO	15/10/19					
VÉRIFIÉ: EVENNY	15/10/19					
VALIDE: EVENNY	15/10/19					
		ECHELLE: S/ESC.	N° SNEF BRASIL: 1216-H-001-01-DSC-02523	DRAP: 1	FORMAT: A3	
			N° CLIENT: 000-000-000-0000	SUVEZ: 1	RÉVISION: 0	