


Collectivité Territoriale  
de la Guyane

Commune de **CAYENNE**

**PROJET DU TCSP  
PLAN PARCELLAIRE  
Plan individuel**



<b>Propriétaire</b>	Succession de M. Emile ZENON et Mme Yvette COLLYMORE
<b>Référence</b>	AM 254
<b>Contenance</b>	1a33ca ( Cadastre) 2a10ca (Titre)

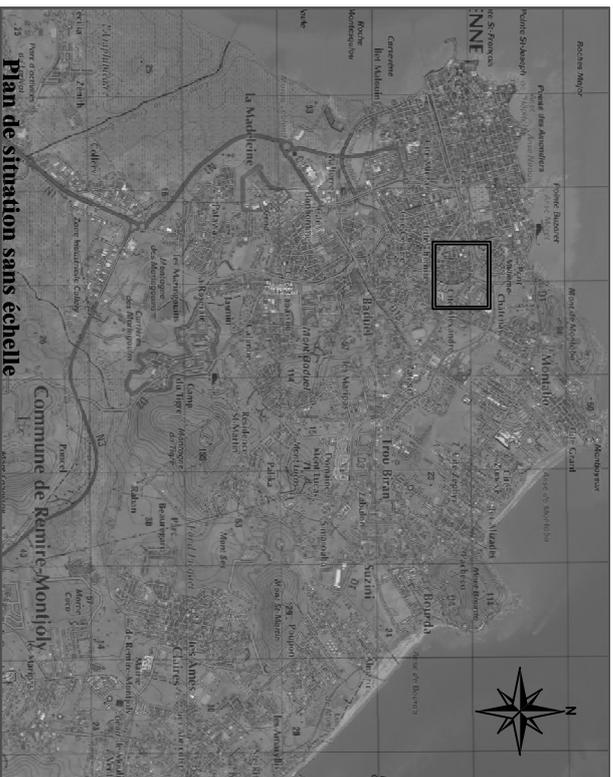

Plan de situation sans échelle

**PLAN D'ENSEMBLE**

Echelle : 1/5000 °



Plan du lot : Echelle 1/500°



**Légende**

Limites cadastrales

Limite Parcelle

Tracé du TCSP\_EP 2

Parcelle AM 254

Emprise réservée pour carrefour :  
N°72 Carrefour piscine départementale



GEOMETRE-EXPERT  
CADASTRE - TOUT CORRE ET EN DERNIER

Dossier : 21028-6



ARMEGE

Successeur du CAlNet DEFOS DU RAU  
854, route de Rémire - Immeuble "pétrole"  
97354 Rémire-Montjoly  
Tél : 05 94 30 00 77 - Fax : 05 94 31 12 75  
Mail : contact@armege.org

Collectivité Territoriale  
de la Guyane


Commune de **CAYENNE**

**PROJET DU TCSP  
PLAN PARCELLAIRE  
Plan individuel**

EPFA  
TERMINOIRE  
GUYANE



<b>Propriétaire</b>	Les copropriétaires de la AM 675
<b>Référence</b>	AM 675
<b>Contenance</b>	3a66ca

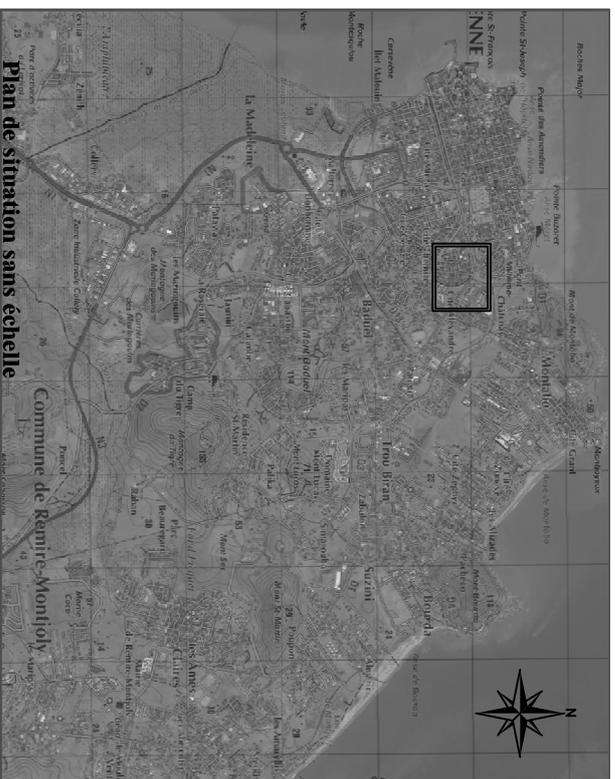


Plan de situation sans échelle

**PLAN D'ENSEMBLE**

Echelle : 1/5000 °



Plan du lot : Echelle 1/500°

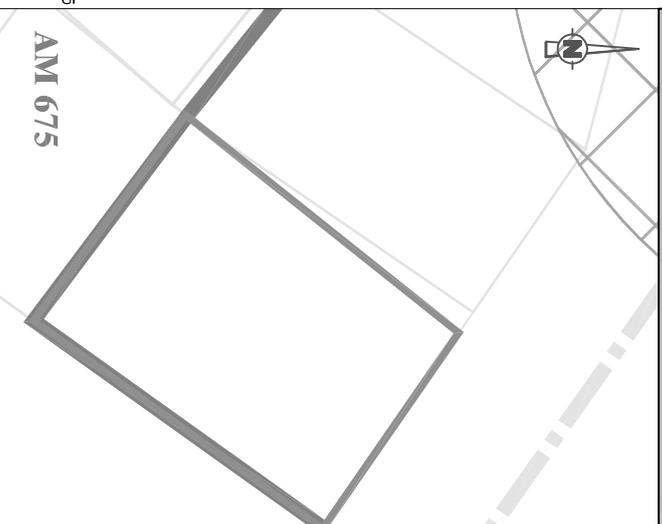

**Légende**

Limites cadastrales

Limite Parcelle

Tracé du TCSP\_EP 2

Parcelle AM 675

Emprise réservée pour carrefour :  
N°22 Carrefour piscine départementale



GEOMETRIE-EXPERT  
CADASTRE - TOUS CORDES EN UN DOSSIER

Dossier : 21028-6



ARMEGE

Successeur du CAIINET DEFOS DU RAU  
854, route de Rémire - Immeuble "portwid"  
97354 Rémire-Montjoly  
Tél : 05 94 30 00 77 - Fax : 05 94 31 12 75  
Mail : contact@armege.org

Collectivité Territoriale  
de la Guyane

Commune de **CAYENNE**


**PROJET DU TCSP  
PLAN PARCELLAIRE  
Plan individuel**



Parcelle cadastrée Section AM n°927

Contenance: 2ha00a47ca


<b>Propriétaire</b>	<b>COLLECTIVITE TERRITORIALE DE GUYANE</b>
<b>Nouveau numéro</b>	<b>AM n°990</b>
<b>Superficie utile</b>	<b>2410 m²</b>
<b>DMPC</b>	<b>3364X</b>

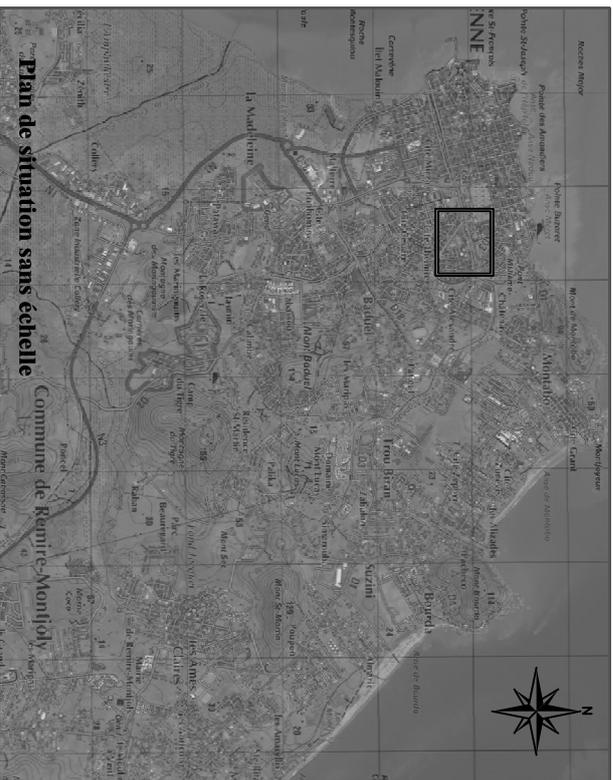

Plan de situation sans échelle  
Commune de Remire-Montjoly

**PLAN D'ENSEMBLE**

Echelle : 1/5000 °

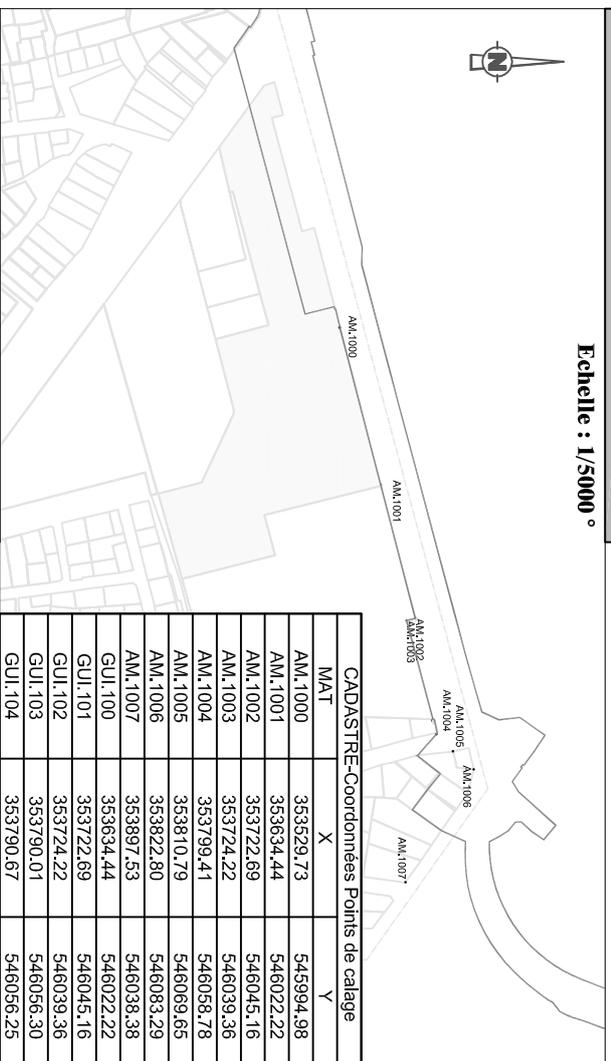


CADASTRE-Coordonnées Points de calage		
MAT	X	Y
AM.1000	353529.73	545994.98
AM.1001	353634.44	546022.22
AM.1002	353722.69	546045.16
AM.1003	353724.22	546039.36
AM.1004	353799.41	546058.78
AM.1005	353810.79	546069.65
AM.1006	353822.80	546083.29
AM.1007	353897.53	546038.38
GUI.100	353634.44	546022.22
GUI.101	353722.69	546045.16
GUI.102	353724.22	546039.36
GUI.103	353790.01	546056.30
GUI.104	353790.67	546056.25

**Légende**

Limites cadastrales  
Limite Parcelle AM 990  
Tracé du TCSP\_EP 2  
Parcelle AM 927

**Plan du lot : Echelle 1/2000°**

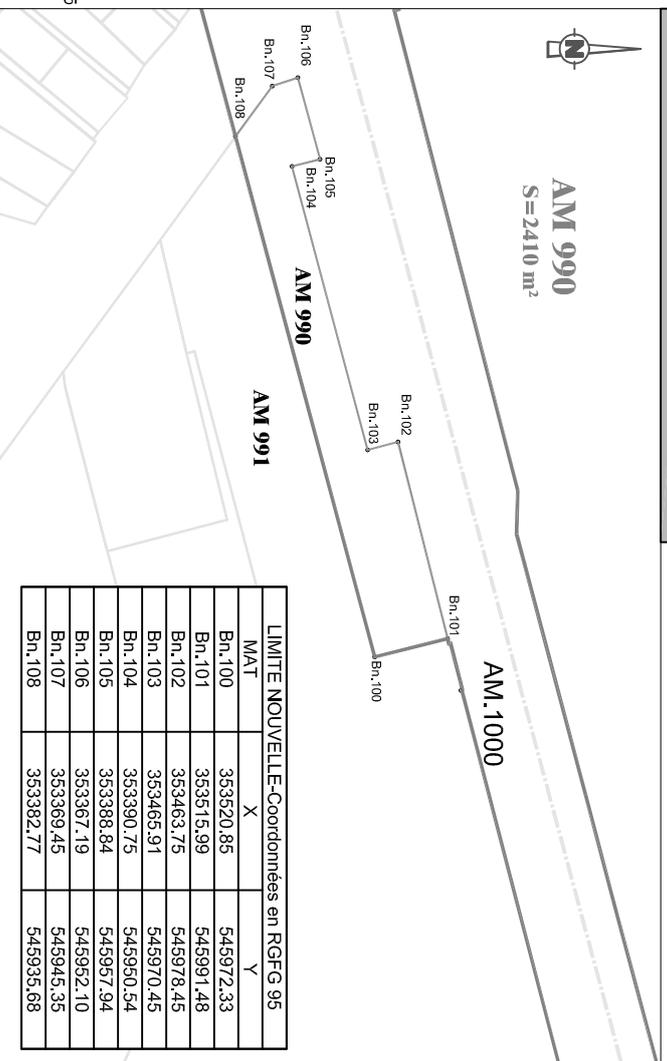

**AM 990**  
S=2410 m²

**AM 991**

LIMITE NOUVELLE-Coordonnées en RGF95		
MAT	X	Y
Bn.100	353520.85	545972.33
Bn.101	353515.99	545991.48
Bn.102	353463.75	545978.45
Bn.103	353465.91	545970.45
Bn.104	353390.75	545950.54
Bn.105	353388.84	545957.94
Bn.106	353367.19	545952.10
Bn.107	353369.45	545945.35
Bn.108	353382.77	545935.68



**GÉOMETRE-EXPERT**  
ORDRE DES GEOMETRES DE LA GUYANE

Dossier : 21028-6



**ARMEGE**

Successeur du cabinet DEFOS DU RAU  
854, route de Remire - Immeuble "Pétrowa"  
97354 Remire-Montjoly  
Tél. : 05 94 30 00 77 - Fax : 05 94 31 12 75  
Mail : contact@armege.org