



m1

Rdc

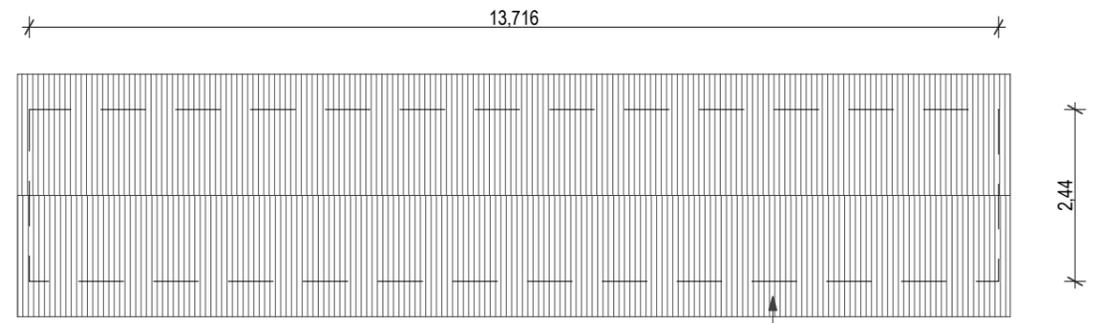


Toiture:  
 - charpente industrielle  
 - tôles ondulées prélaquées  
 - pente de 20°, débord 50cm


Toiture

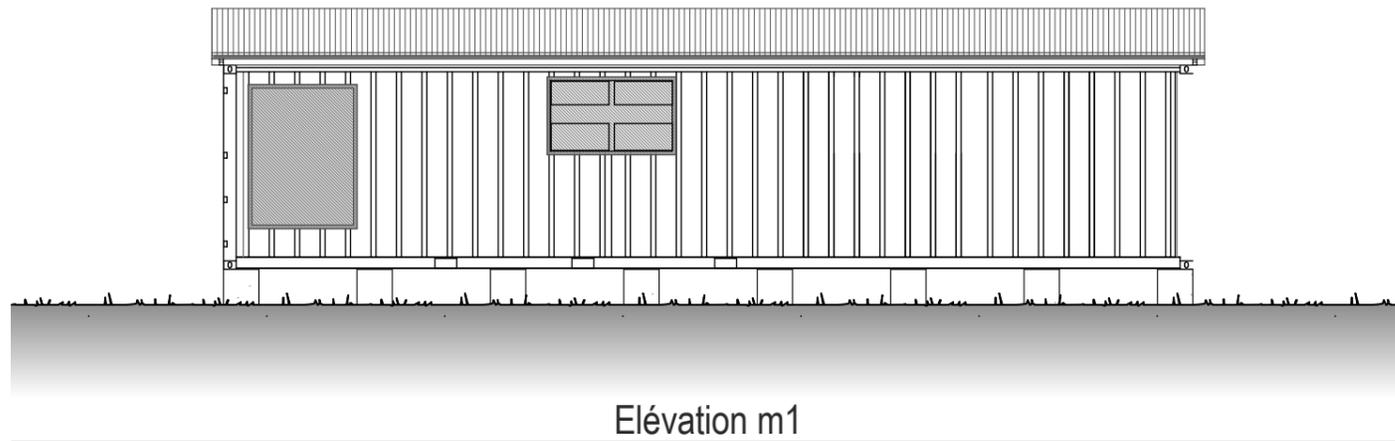


Elévation m1

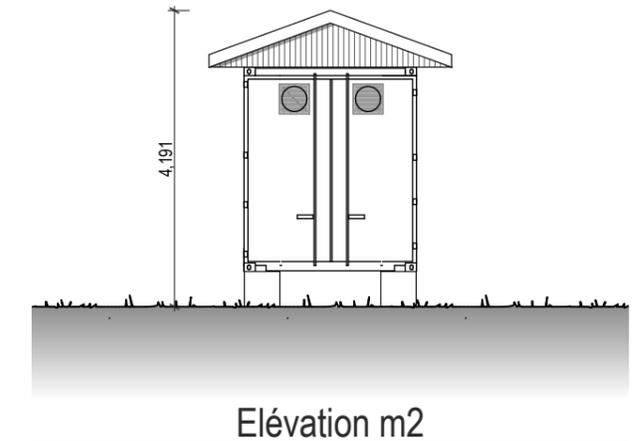

Elévation m2

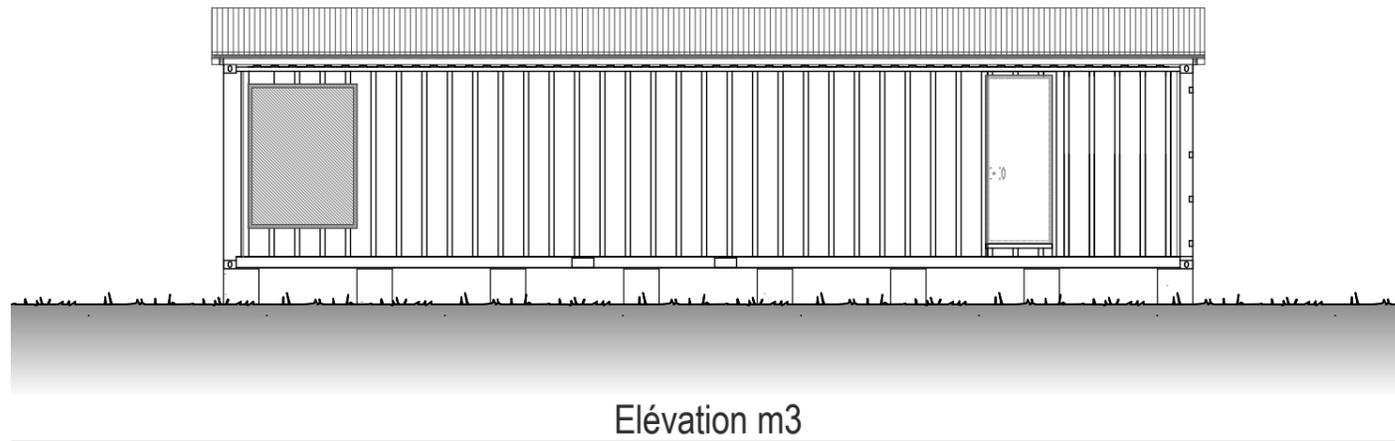


Elévation m3

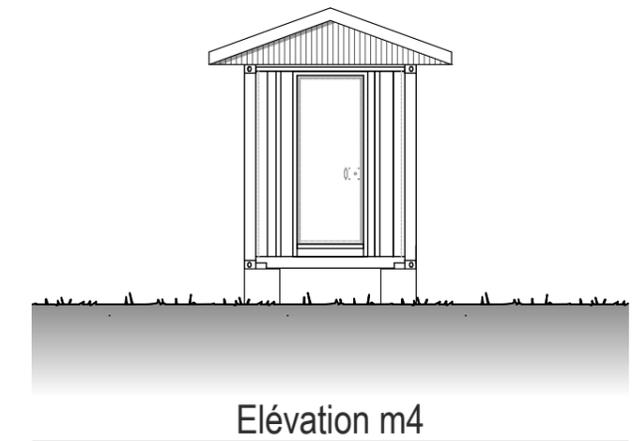

Elévation m4





**Olivier COMPERE Architecture sarl**  
 Architecte DPLG & DPEA génie parasismique  
 Imm. AMC rue de Kenty - 97200 FORT DE FRANCE  
 TEL 0596 735 774 - GSM 0696 397 360  
 E-mail : olivier-compere@wanadoo.fr  
 N° d'inscription à l'ordre des architectes : S19628  
 N° RCS : TMC 837 844 893

Nota : les plans de permis de construire ne peuvent être utilisés comme plans d'exécution sur chantier.

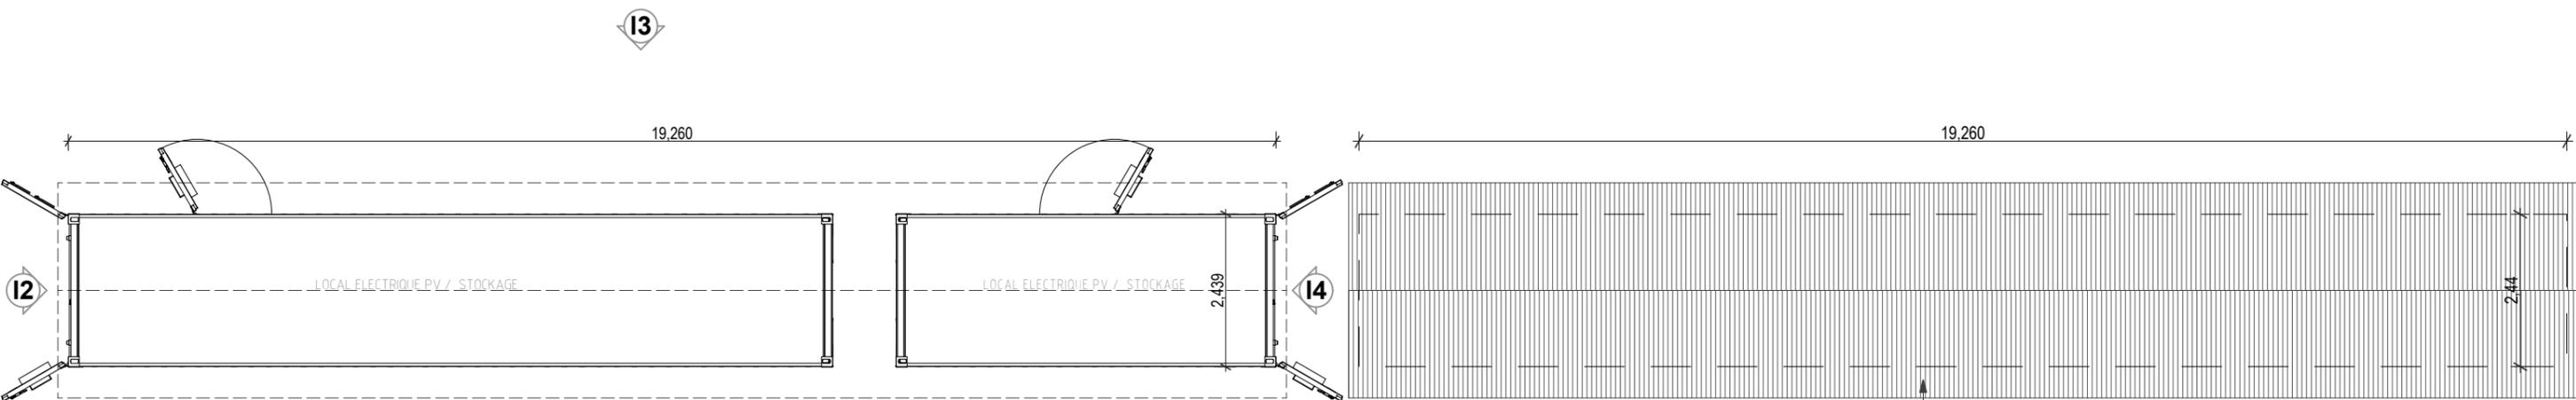



11  
Rdc

Toiture

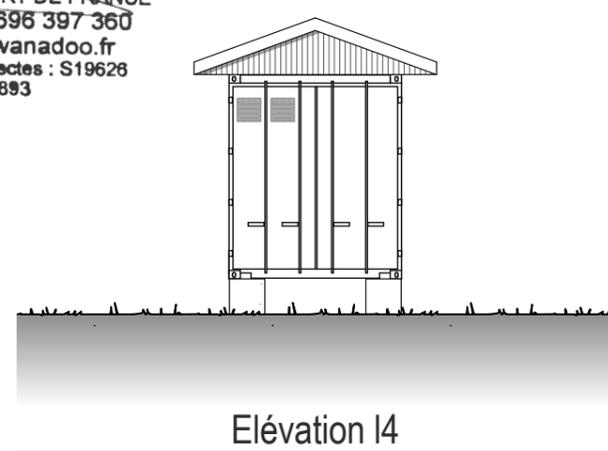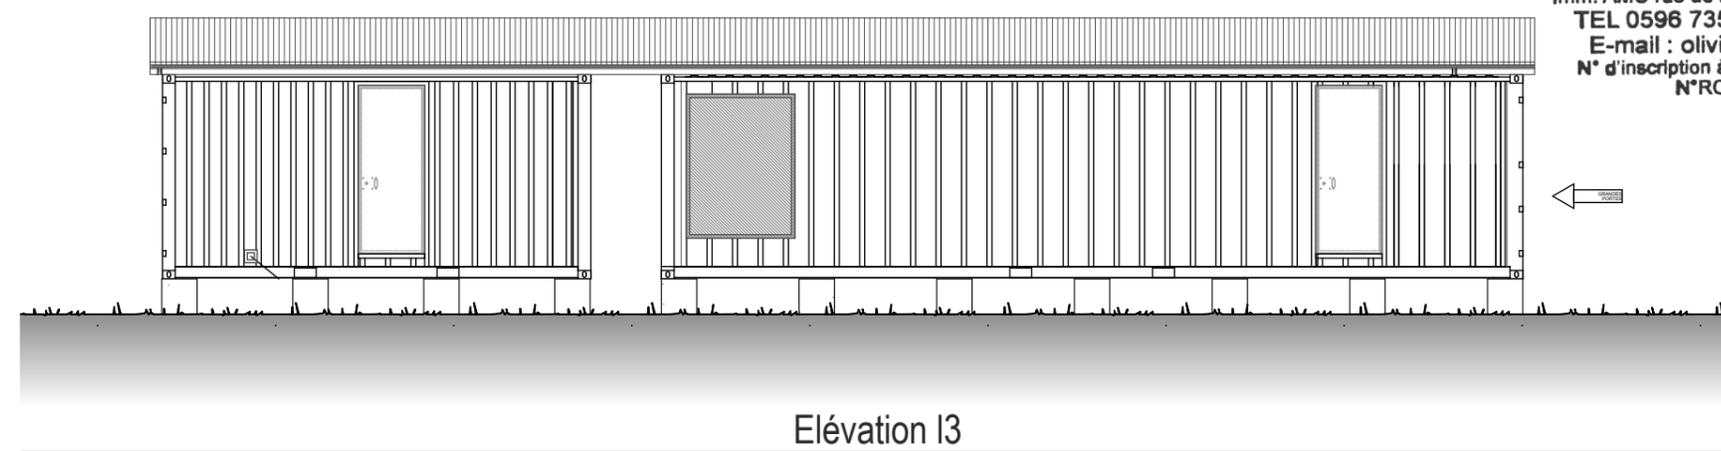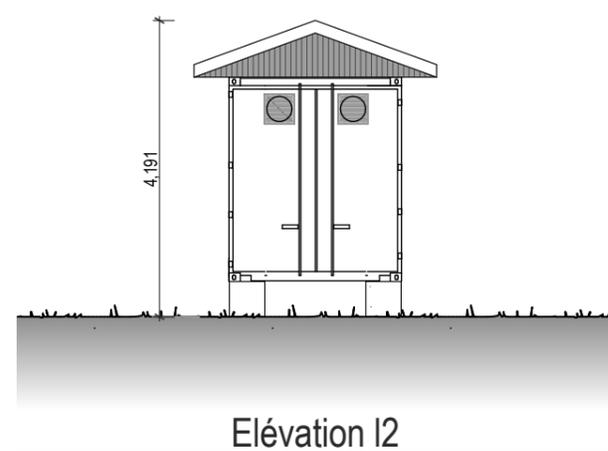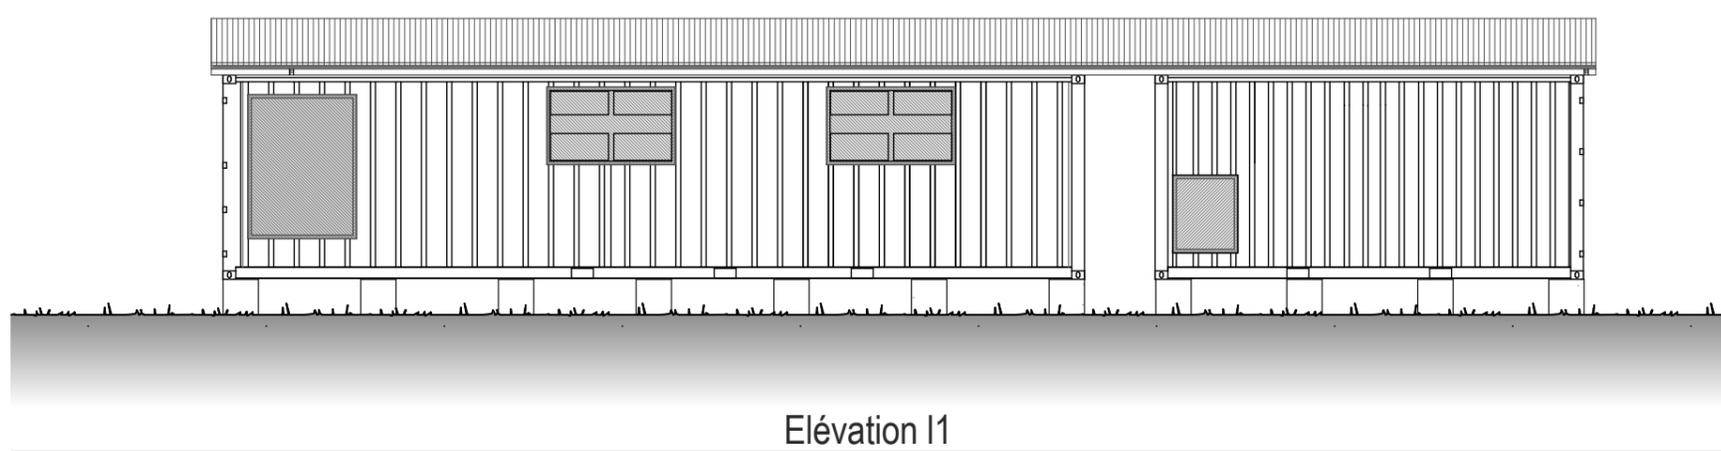

**Olivier COMPERE Architecture sarl**  
 Architecte DPLG & DPEA génie parasismique  
 Imm. AMC rue de Kerlys - 97200 FORT DE FRANCE  
 TEL 0596 735 774 - GSM 0696 397 360  
 E-mail : olivier-compere@wanadoo.fr  
 N° d'inscription à l'ordre des architectes : S19626  
 N°RCS : TMC 837 844 893

Nota : les plans de permis de construire ne peuvent être utilisés comme plans d'exécution sur chantier.

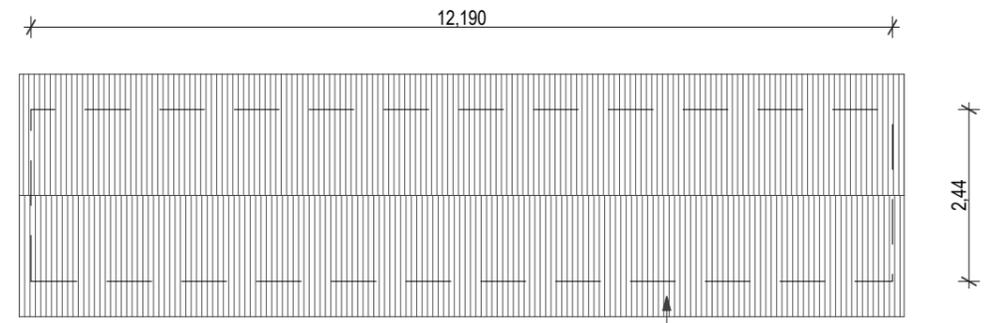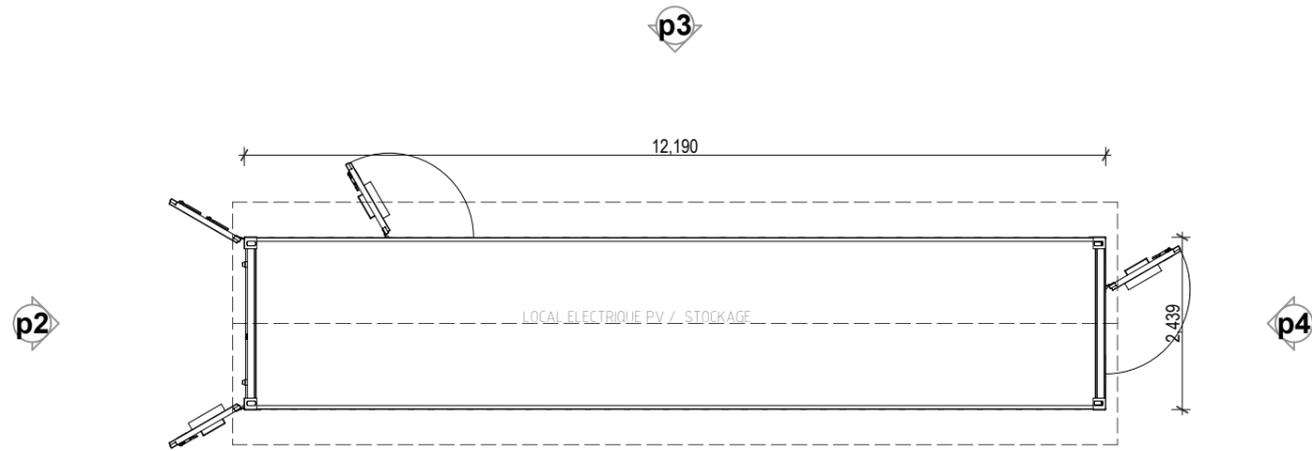


**Toiture:**  
 - charpente industrielle  
 - tôles ondulées prélaquées  
 - pente de 20°, débord 50cm


p1

Rdc

Toiture

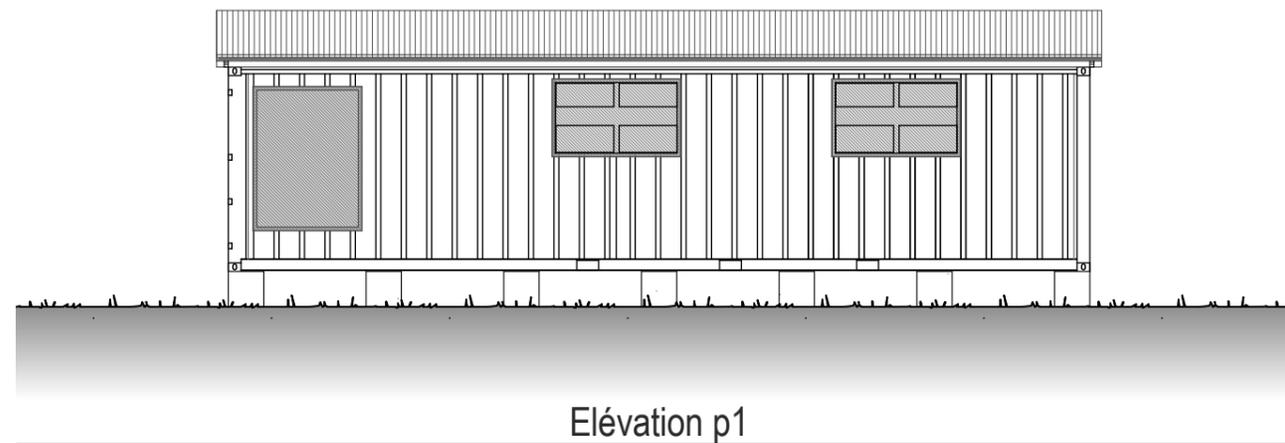


Elévation p1

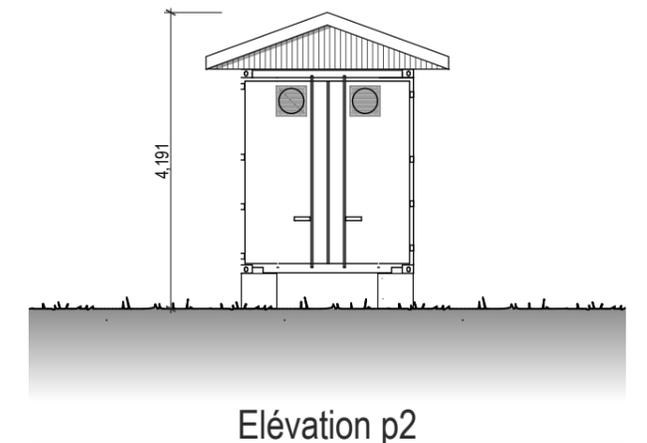


Elévation p2


**Olivier COMPERE Architecture sarl**  
 Architecte DPLG & DPEA génie parasismique  
 Imm. AMC rue de Kerlys - 97200 FORT DE FRANCE  
 TEL 0596 735 774 - GSM 0696 397 360  
 E-mail : olivier-compere@wanadoo.fr  
 N° d'inscription à l'ordre des architectes : S19628  
 N°RCS : TMC 837 844 893

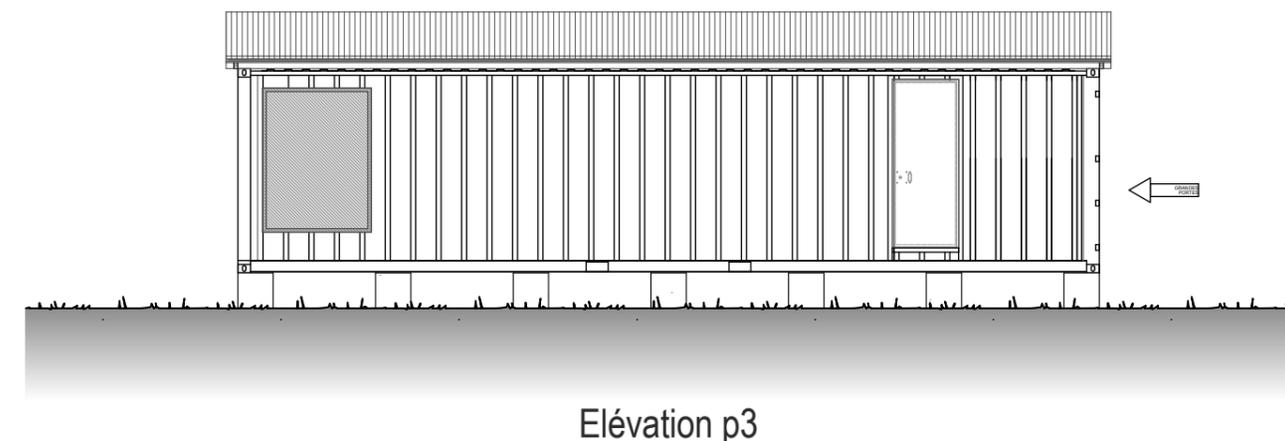

Elévation p3

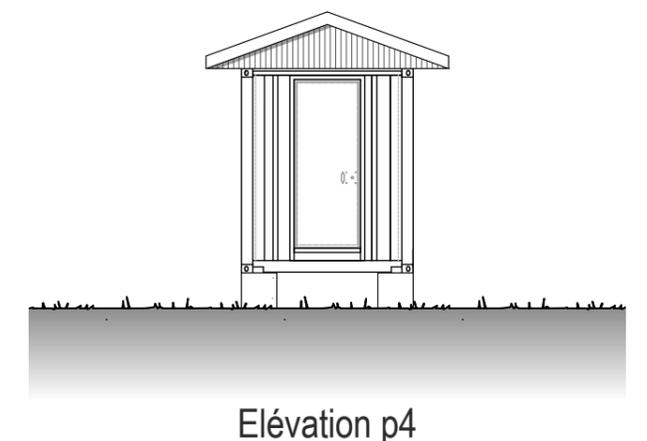


Elévation p4

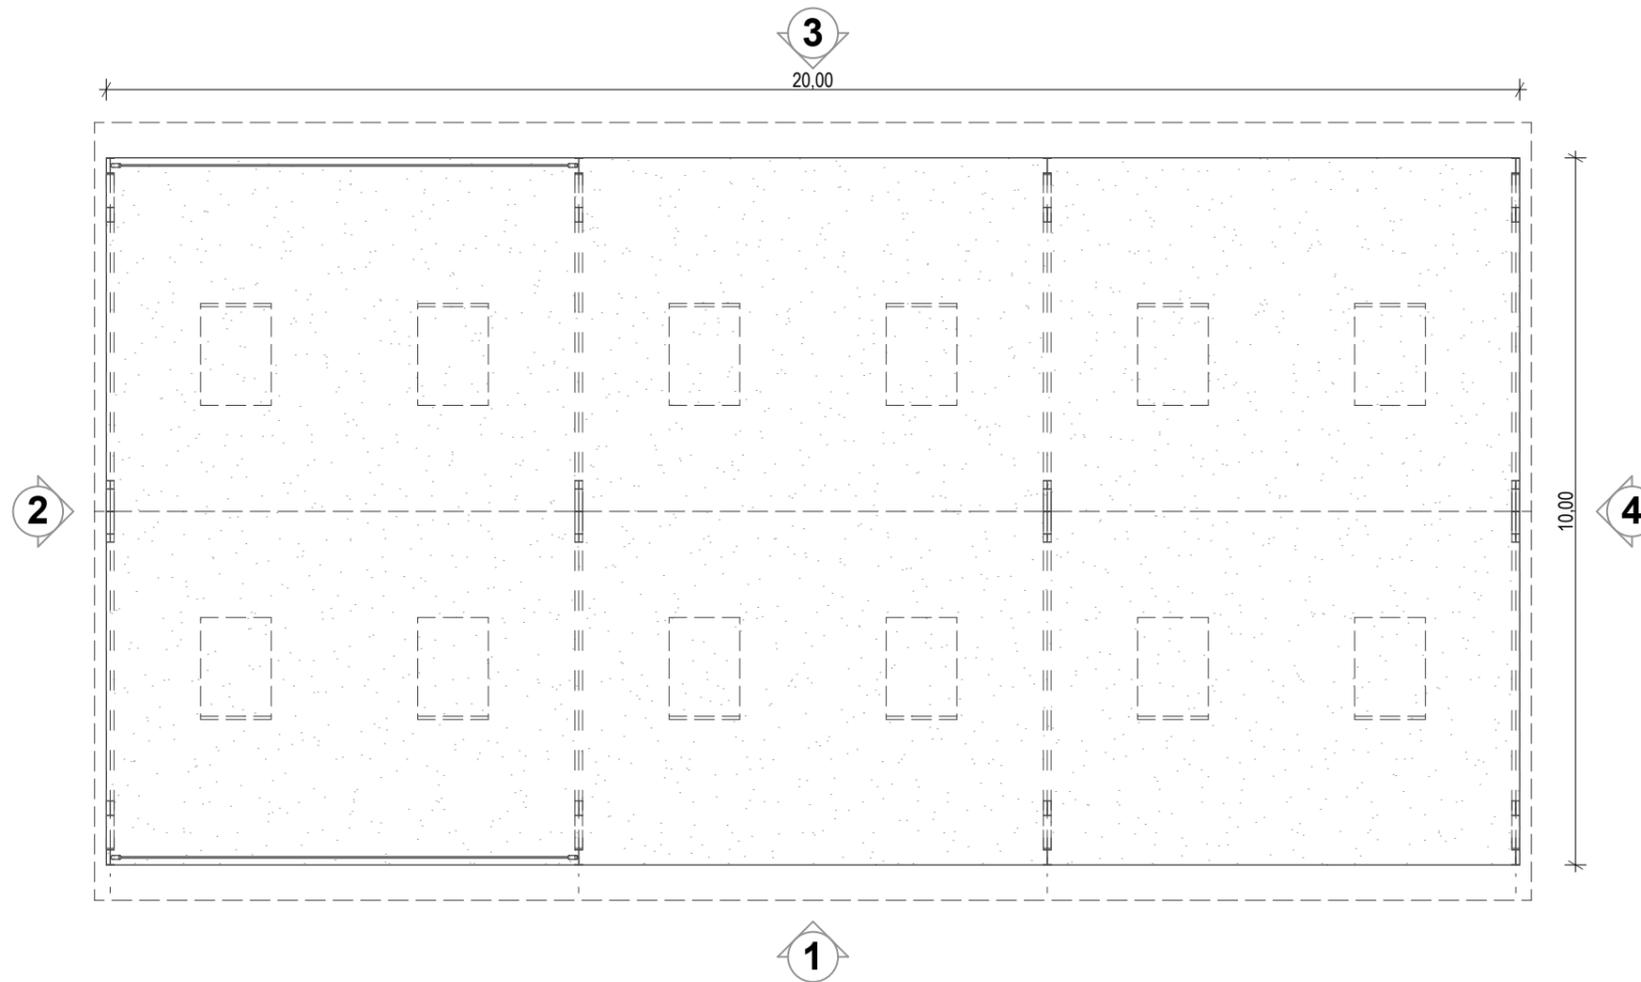

1

Rdc

20,00

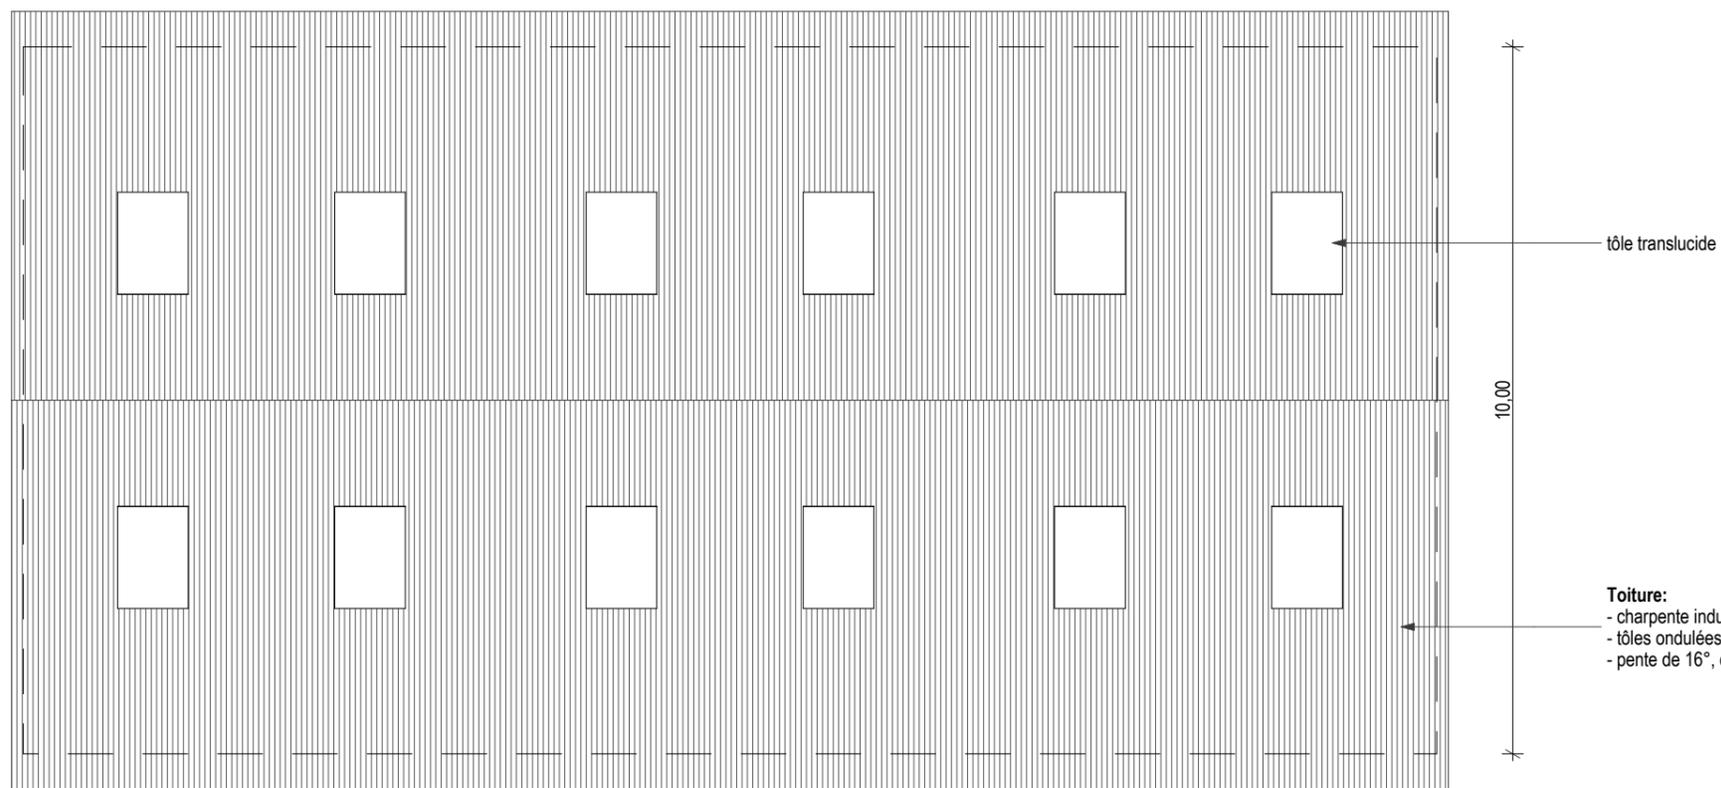

tôle translucide


10,00

Toiture:  
 - charpente industrielle  
 - tôles ondulées prélaquées  
 - pente de 16°, débord 50cm


Toiture

**Olivier COMPERE Architecture sarl**  
 Architecte DPLG & DPEA génie parasismique  
 Imm. AMC rue de Kerys - 97200 FORT DE FRANCE  
 TEL 0596 735 774 - GSM 0696 397 360  
 E-mail : olivier-compere@wanadoo.fr  
 N° d'inscription à l'ordre des architectes : S19626  
 N°RCS : TMC 837 844 893

Nota : les plans de permis de construire ne peuvent être utilisés comme plans d'exécution sur chantier.

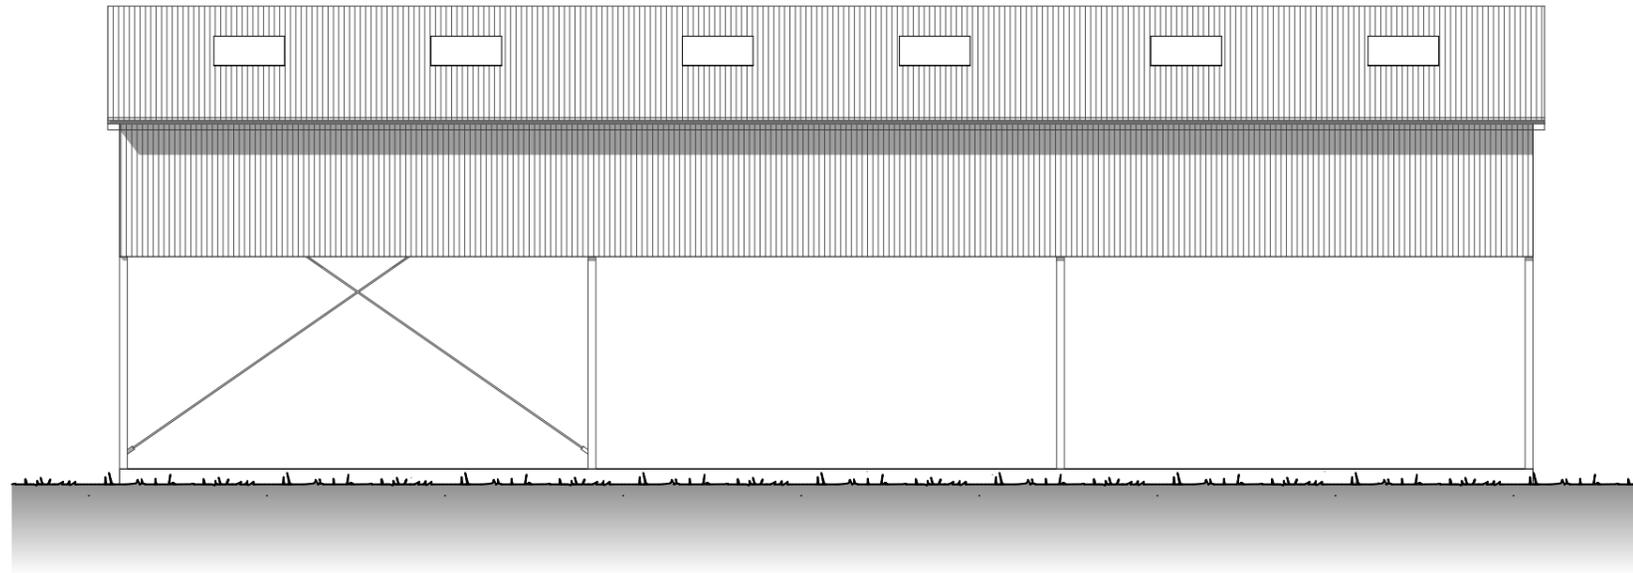


Elévation 1

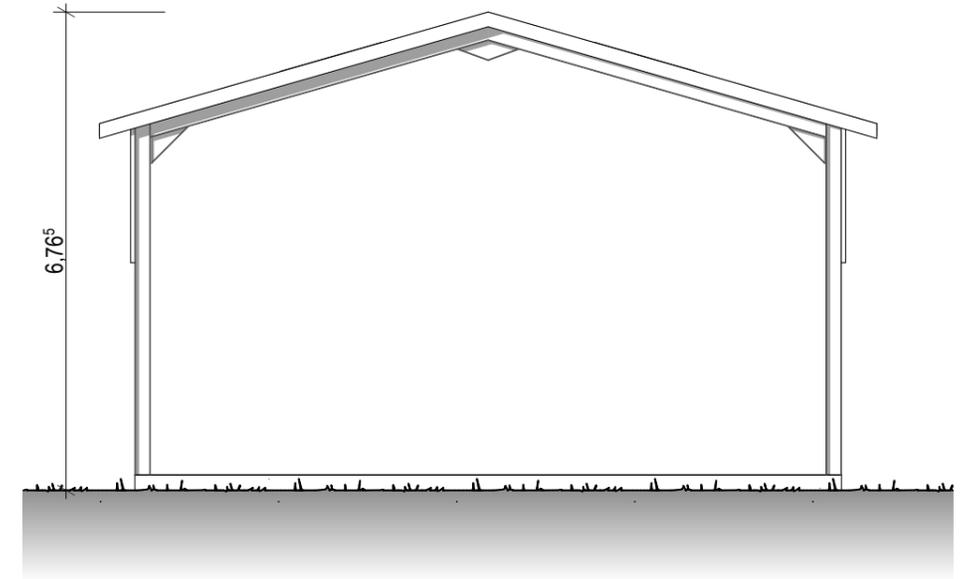


Elévation 2



**Olivier COMPERE Architecture sarl**  
 Architecte DPLG & DPEA génie parasismique  
 Imm. AMC rue de Kerlys - 97200 FORT DE FRANCE  
 TEL 0596 735 774 - GSM 0696 397 360  
 E-mail : olivier-compere@wanadoo.fr  
 N° d'inscription à l'ordre des architectes : S19628  
 N°RCS : TMC 837 844 893

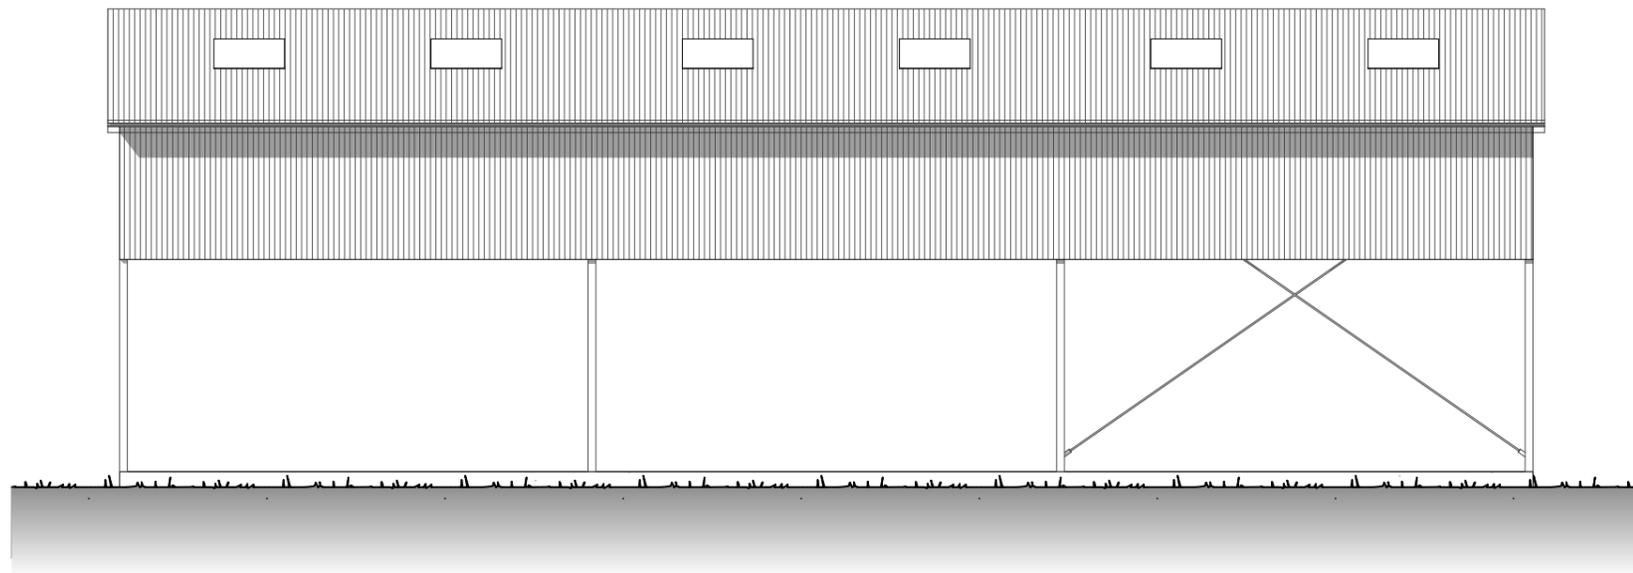

Elévation 3

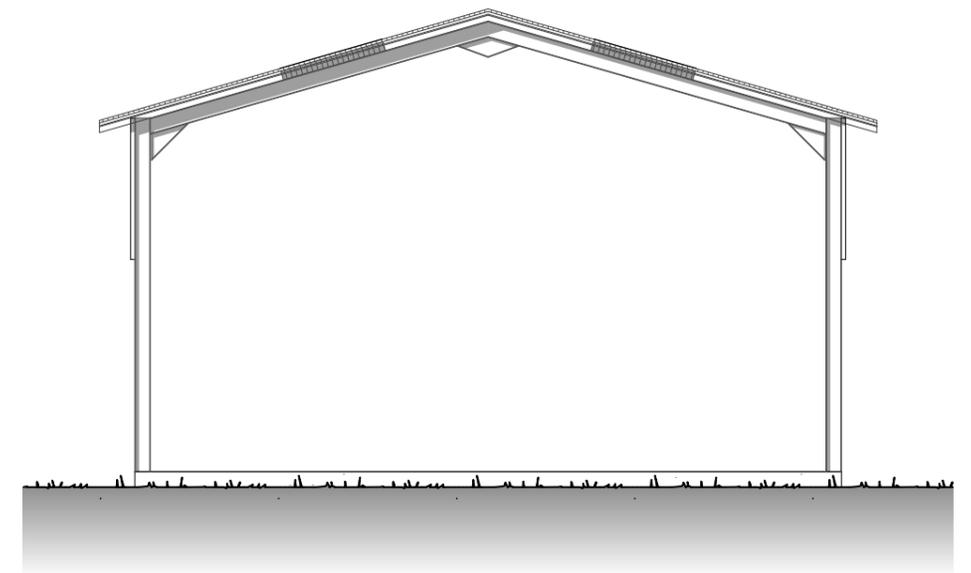

Elévation 4

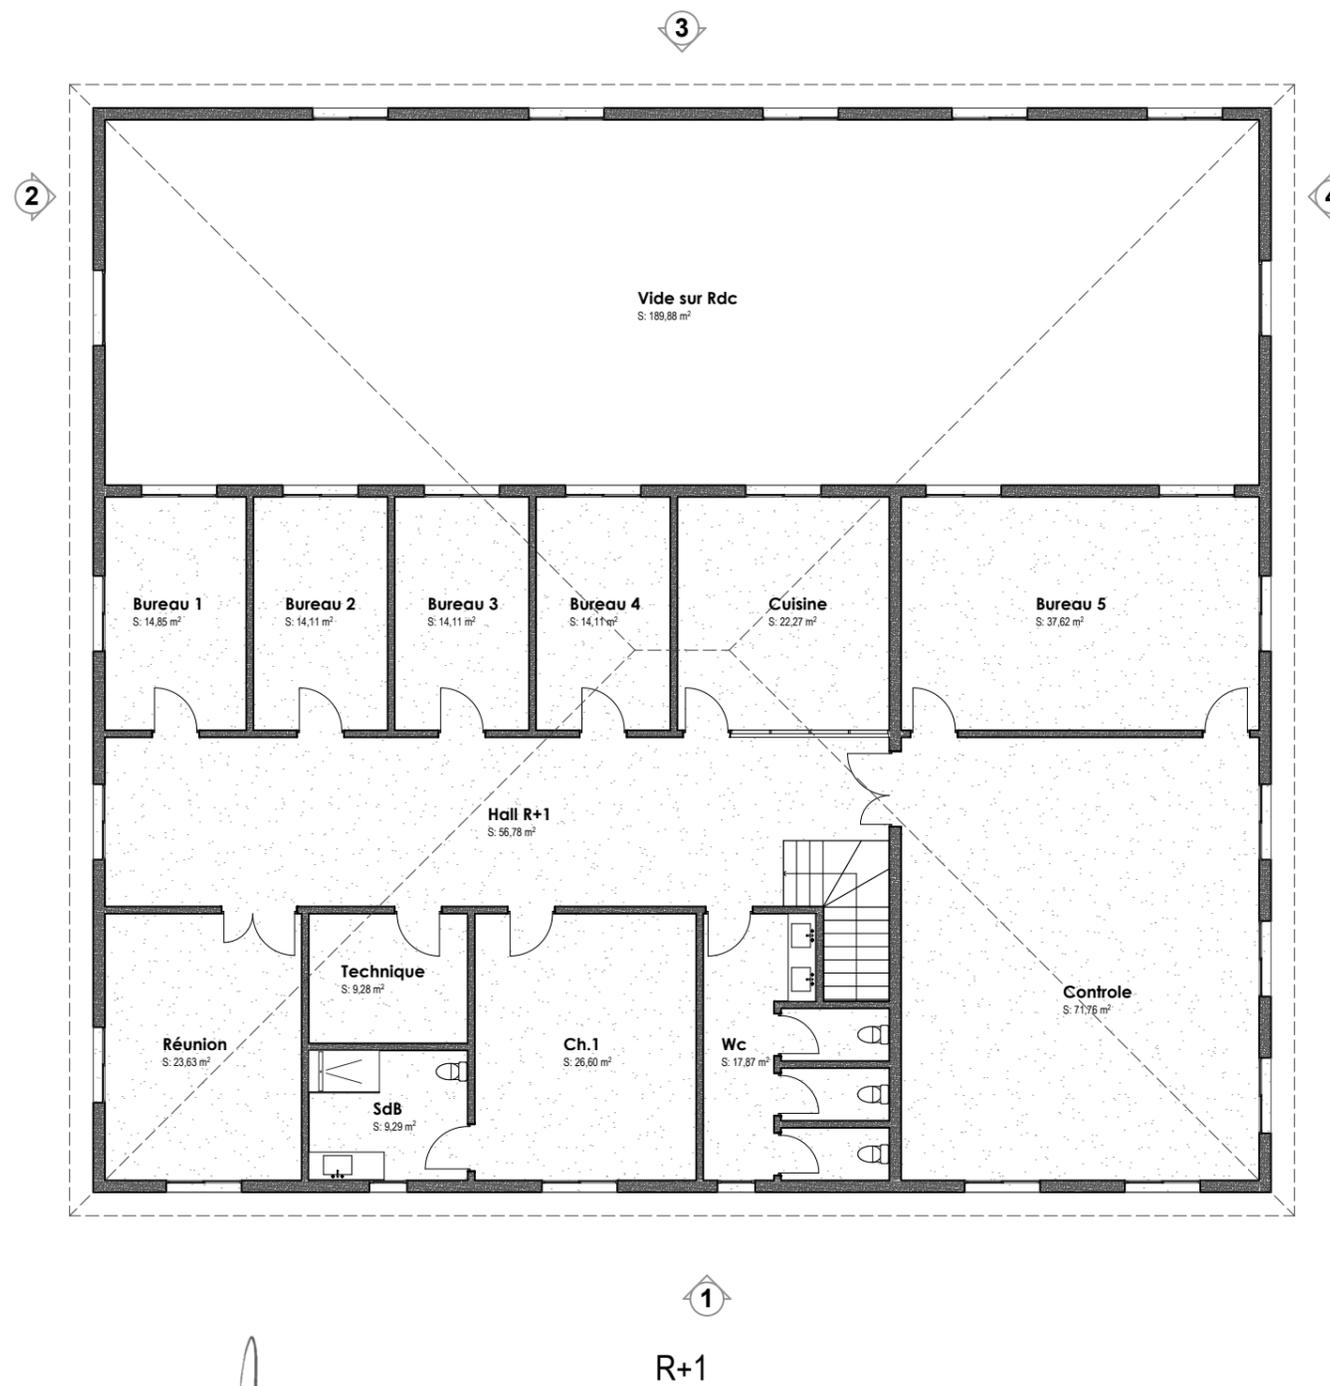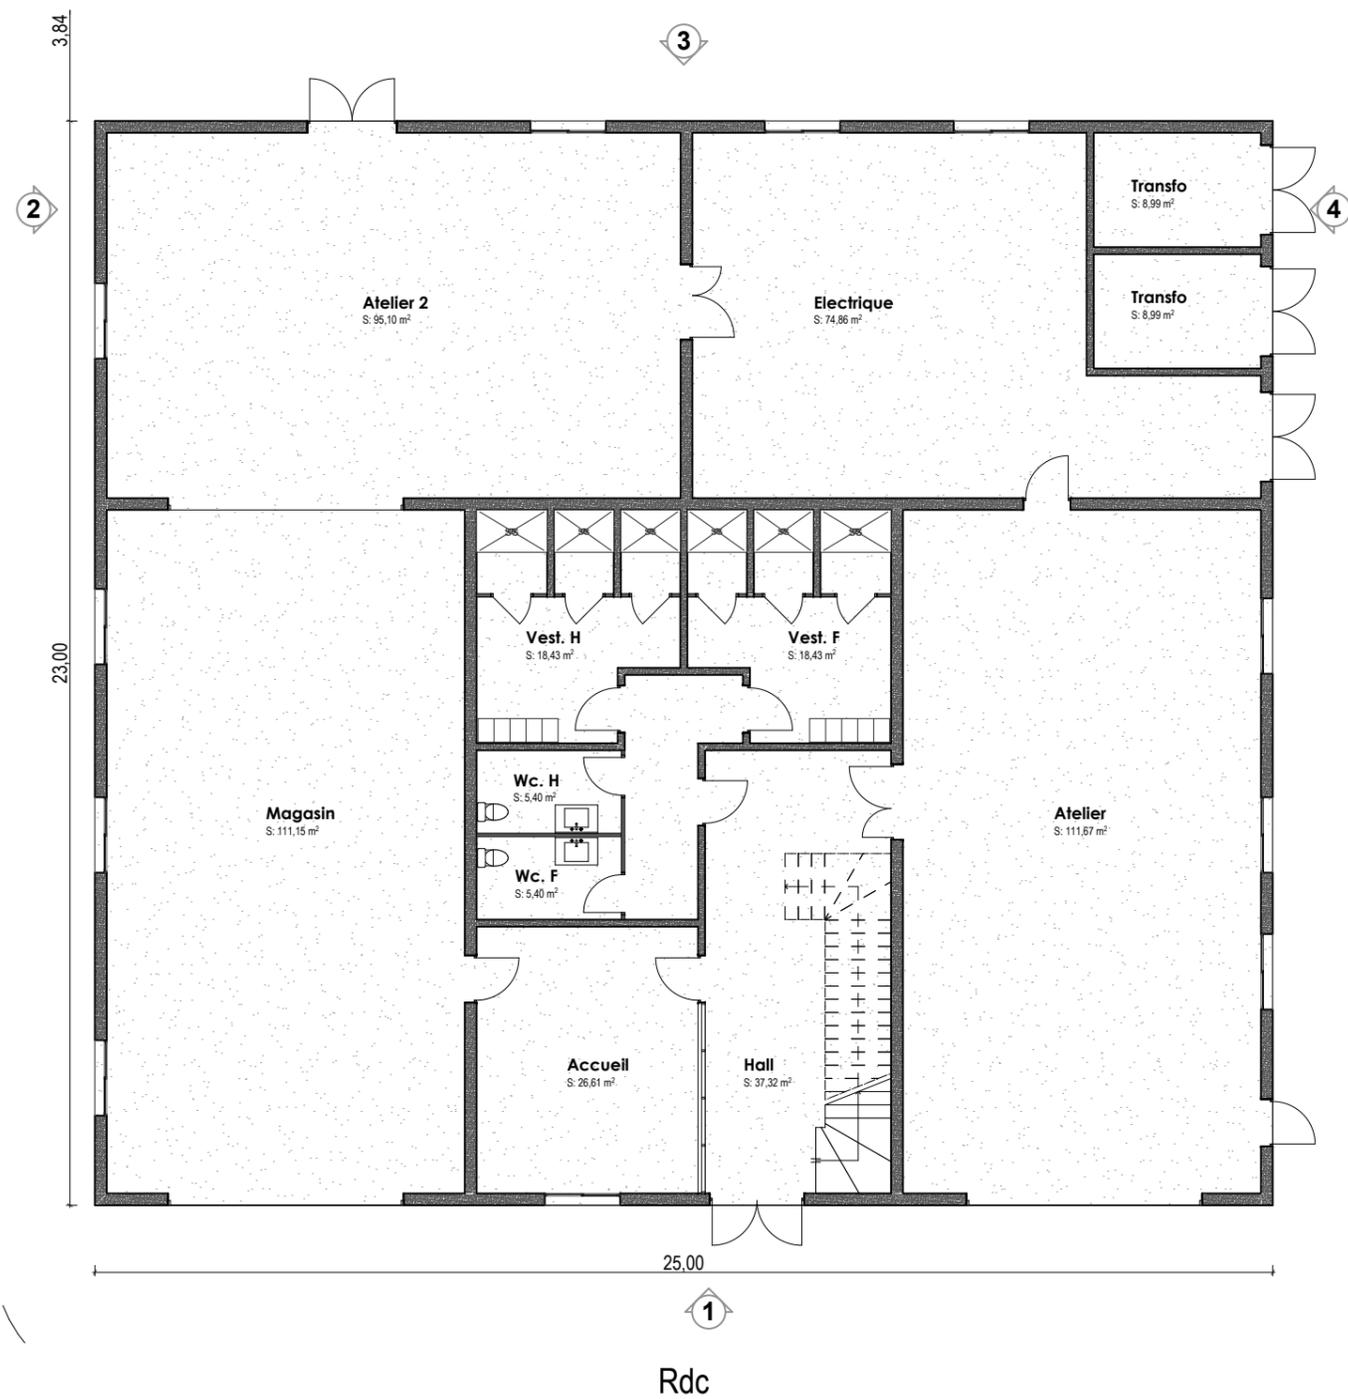


**Olivier COMPERE Architecture sarl**  
 Architecte DPLG & DPEA génie parasismique  
 Imm. AMC rue de Kerlys - 97200 FORT DE FRANCE  
 TEL 0596 735 774 - GSM 0696 397 360  
 E-mail : olivier-compere@wanadoo.fr  
 N° d'inscription à l'ordre des architectes : S19628  
 N°RCS : TMC 837 844 893

**MANA LAUSSAT**

**Travaux d'aménagement d'une Centrale Agrivoltaïque à Puissance Garantie - PC5 : Bâtiment 7 (administratif) - Rdc & R+1**

© Cabinet d'architecture Olivier COMPERE - Phase : PC - Date : 15/01/2021, 12:04 - Echelle : 1:150

Nota : les plans de permis de construire ne peuvent être utilisés comme plans d'exécution sur chantier.

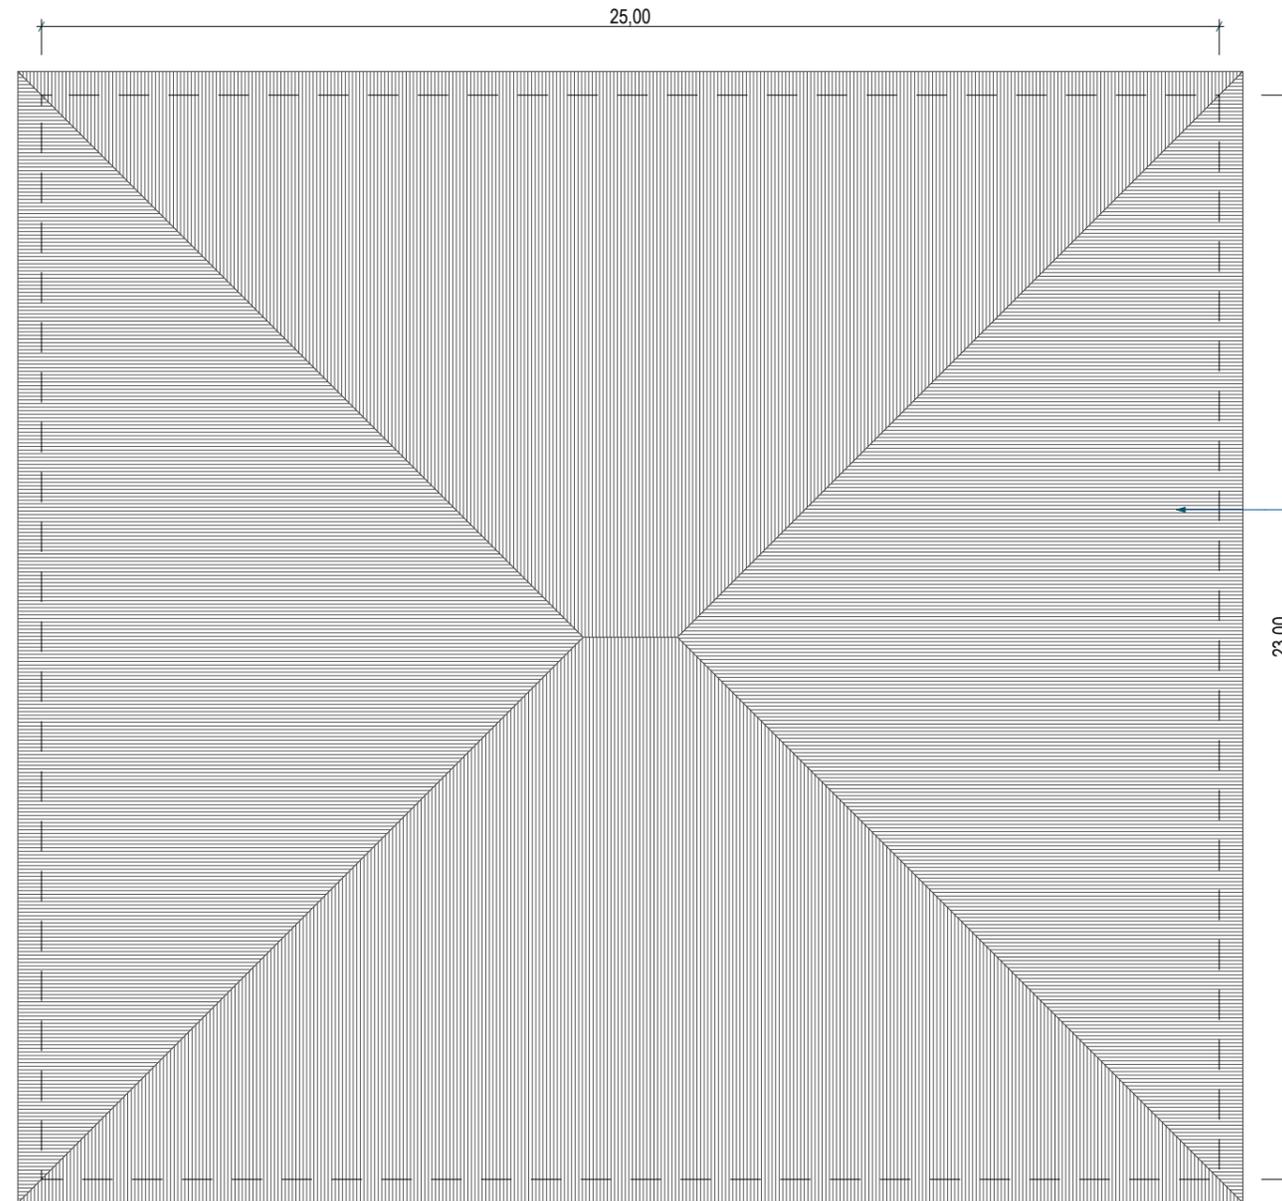

**Toiture:**  
 - charpente industrielle  
 - tôles ondulées prélaquées  
 - pente de 16°, débord 50cm

Toiture


**Olivier COMPERE Architecture sarl**  
 Architecte DPLG & DPEA génie parasismique  
 Imm. AMC rue de Kerys - 97200 PORT DE FRANCE  
 TEL 0596 735 774 - GSM 0696 397 360  
 E-mail : olivier-compere@wanadoo.fr  
 N° d'inscription à l'ordre des architectes : S19626  
 N°RCS : TMC 837 844 893

**MANA LAUSSAT**

**Travaux d'aménagement d'une Centrale Agrivoltaïque à Puissance Garantie - PC5 : Bâtiment 7 (administratif) - Toiture**

© Cabinet d'architecture Olivier COMPERE - Phase : PC - Date : 15/01/2021, 12:04 - Echelle : 1:150

**Nota :** les plans de permis de construire ne peuvent être utilisés comme plans d'exécution sur chantier.

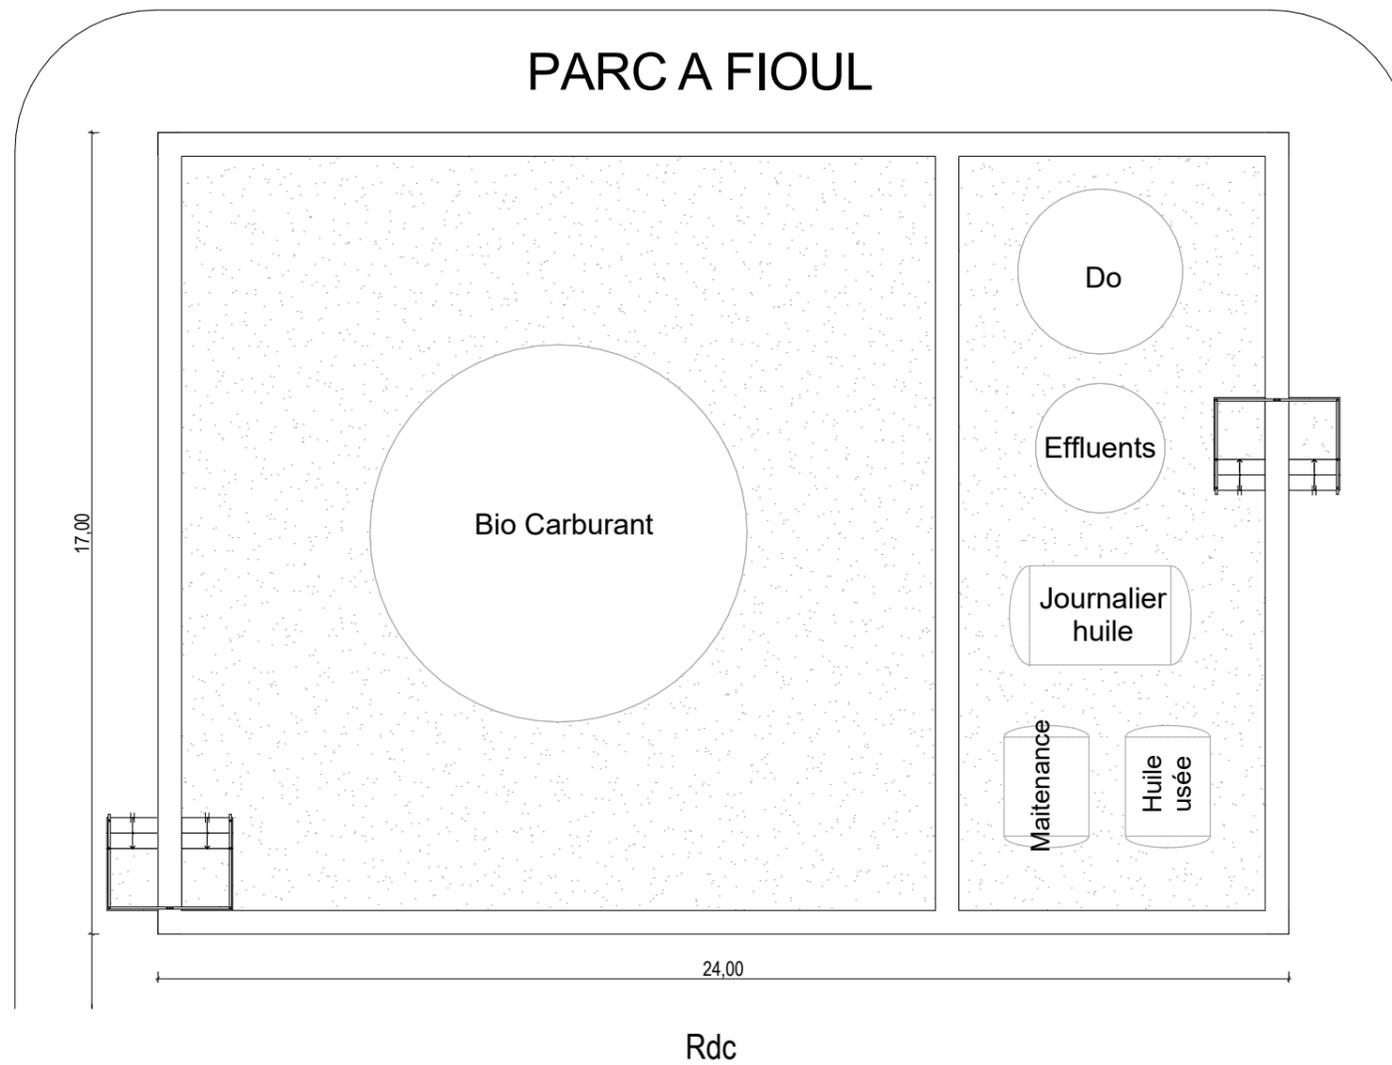


**Olivier COMPERE Architecture sarl**  
 Architecte DPLG & DPEA génie parasismique  
 Imm. AMC rue de Kerys - 97200 PORT DE FRANCE  
 TEL 0596 735 774 - GSM 0696 397 360  
 E-mail : olivier-compere@wanadoo.fr  
 N° d'inscription à l'ordre des architectes : S19626  
 N°RCS : TMC 837 844 893

**MANA LAUSSAT**

**Travaux d'aménagement d'une Centrale Agrivoltaïque à Puissance Garantie - PC5 : Bâtiment 7 (administratif, parc à fioul) - Rdc**


© Cabinet d'architecture Olivier COMPERE - Phase : PC - Date : 15/01/2021, 12:04 - Echelle : 1:150

**Nota** : les plans de permis de construire ne peuvent être utilisés comme plans d'exécution sur chantier.

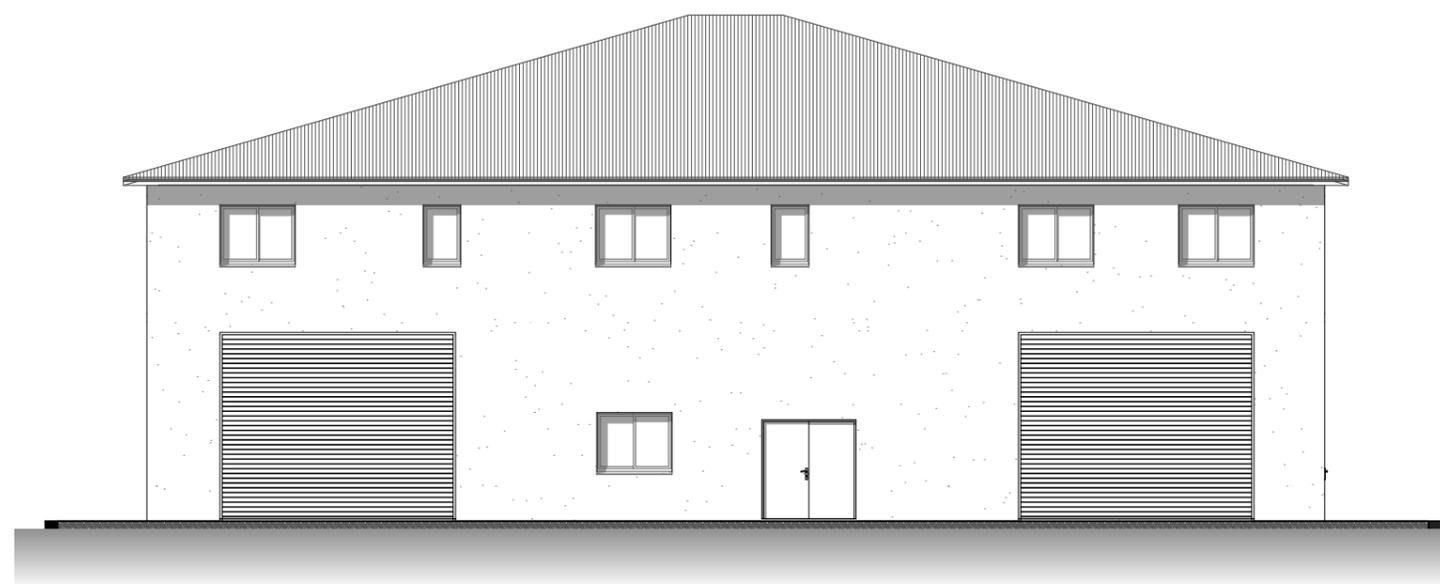


Elévation 1 (Bat administratif)

**Olivier COMPERE Architecture sarl**  
 Architecte DPLG & DPEA génie parasismique  
 Imm. AMC rue de Kerlys - 97200 FORT DE FRANCE  
 TEL 0596 735 774 - GSM 0696 397 360  
 E-mail : olivier-compere@wanadoo.fr  
 N° d'inscription à l'ordre des architectes : S19626  
 N°RCS : TMC 837 844 893

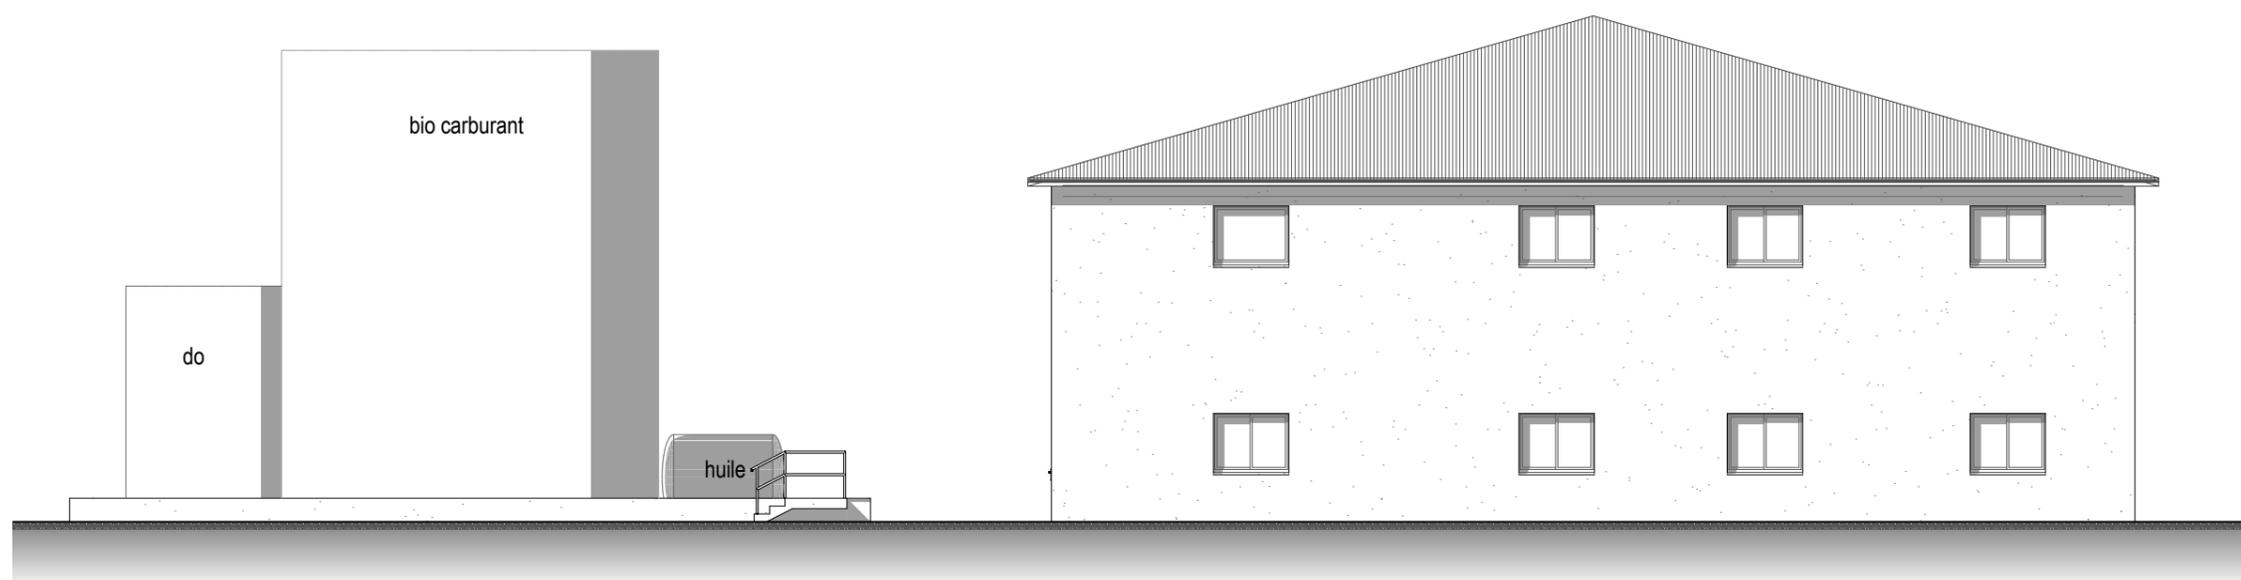


Elévation 2 (Bat administratif)

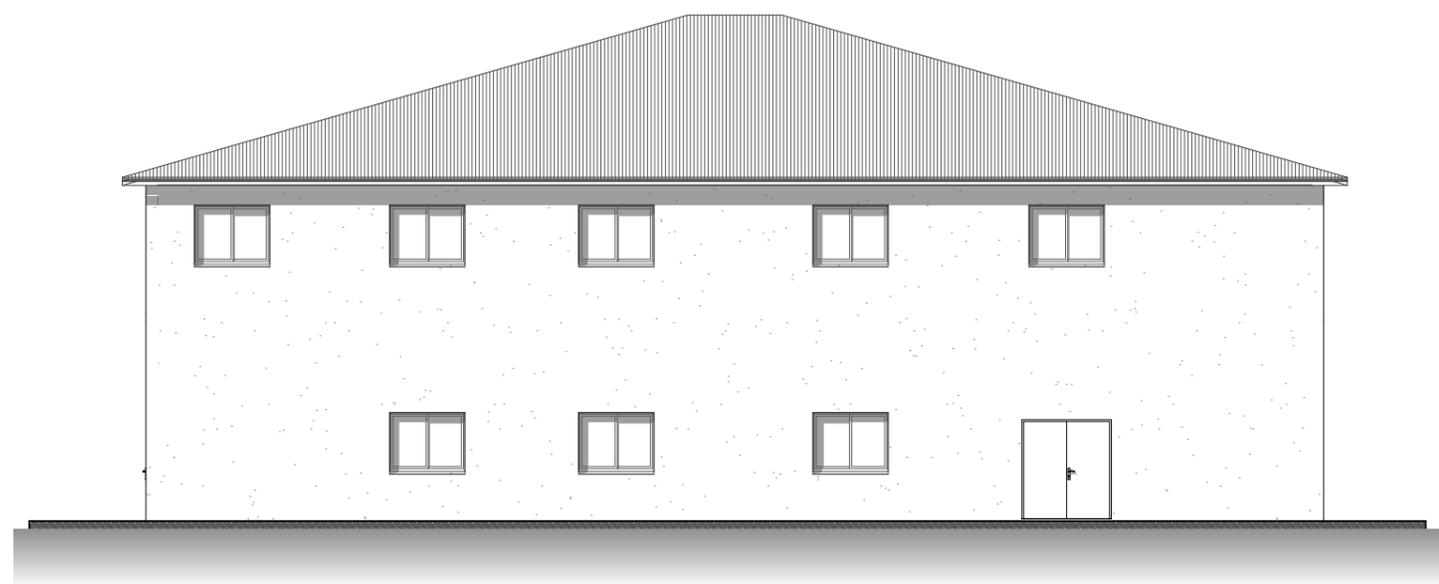


Elévation 3


**Olivier COMPERE Architecture sarl**  
 Architecte DPLG & DPEA génie parasismique  
 Imm. AMC rue de Kenys - 97200 FORT DE FRANCE  
 TEL 0596 735 774 - GSM 0696 397 360  
 E-mail : olivier-compere@wanadoo.fr  
 N° d'inscription à l'ordre des architectes : S19628  
 N°RCS : TMC 837 844 893

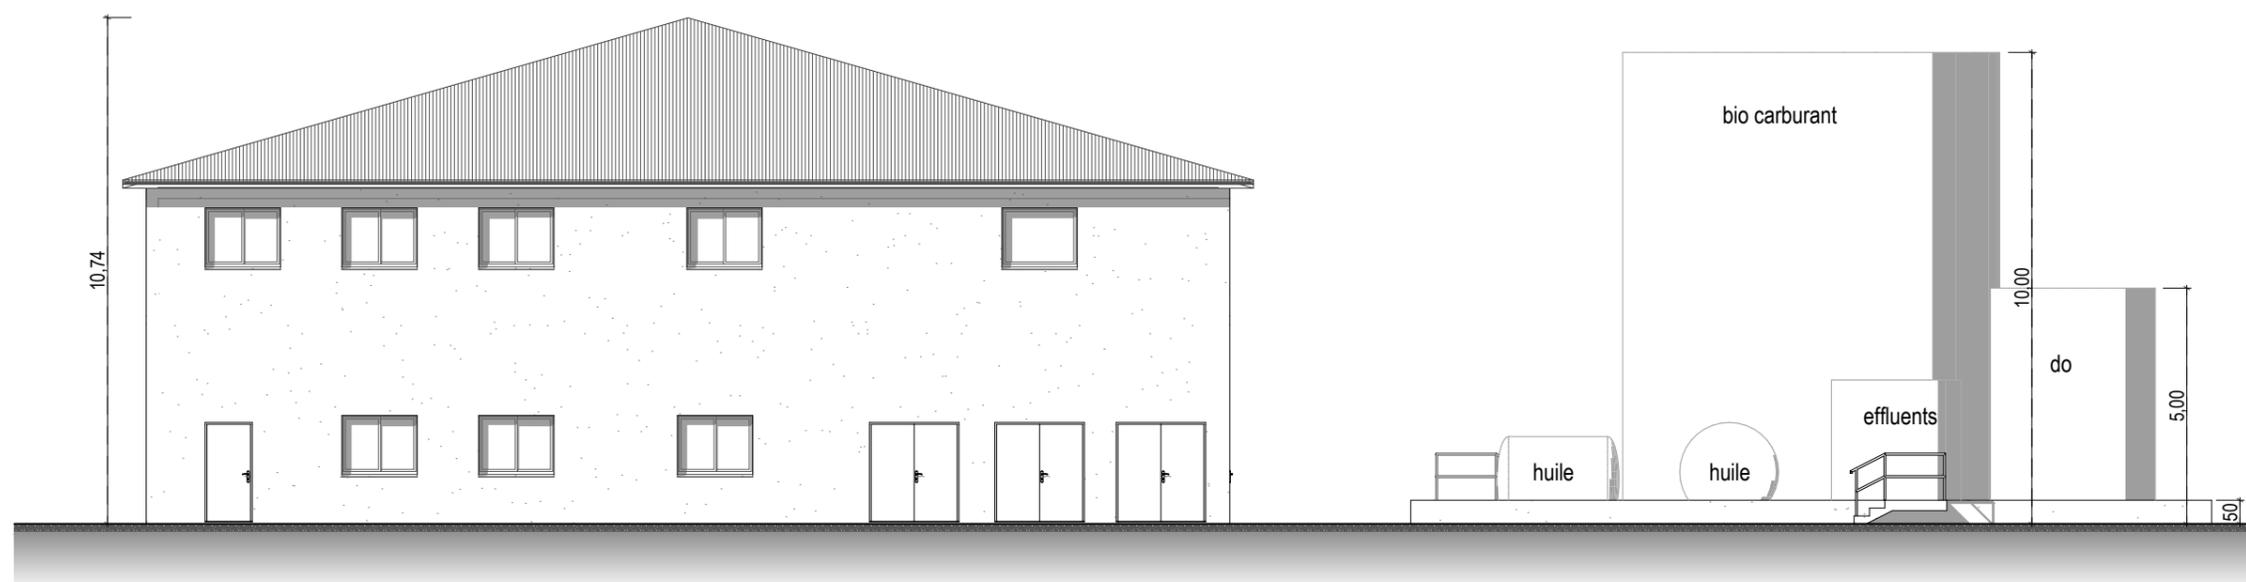


Elévation 4

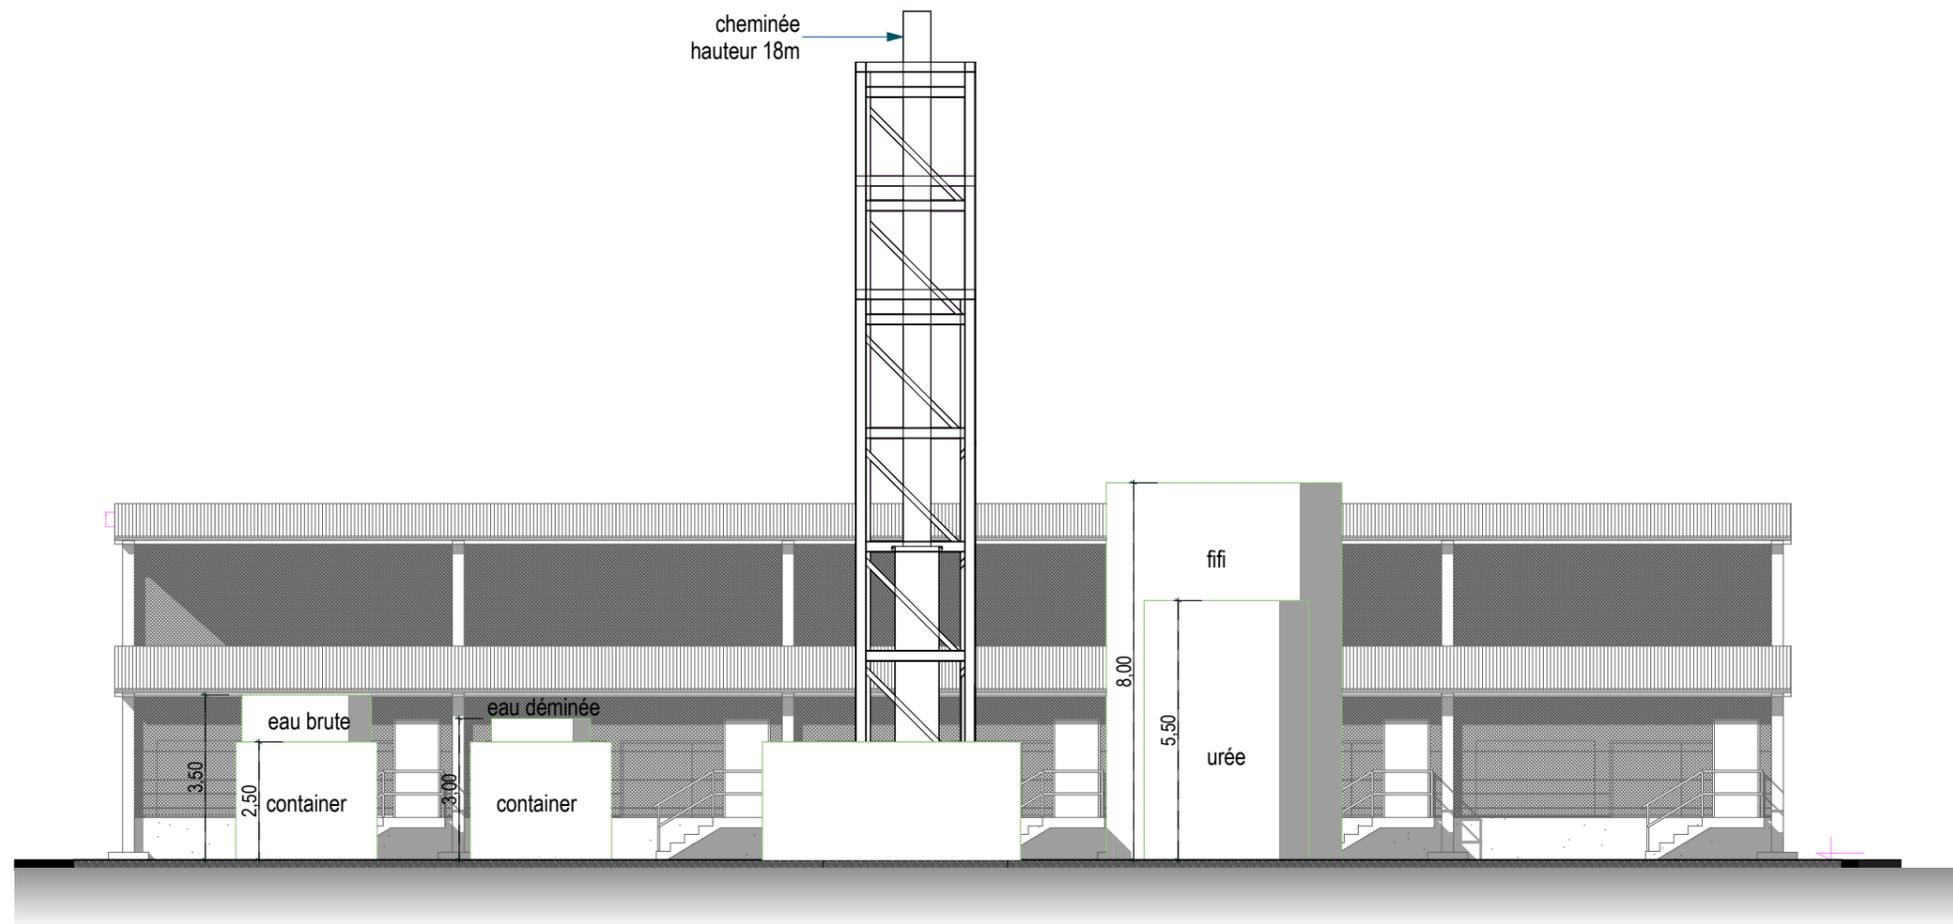

Elévation 7

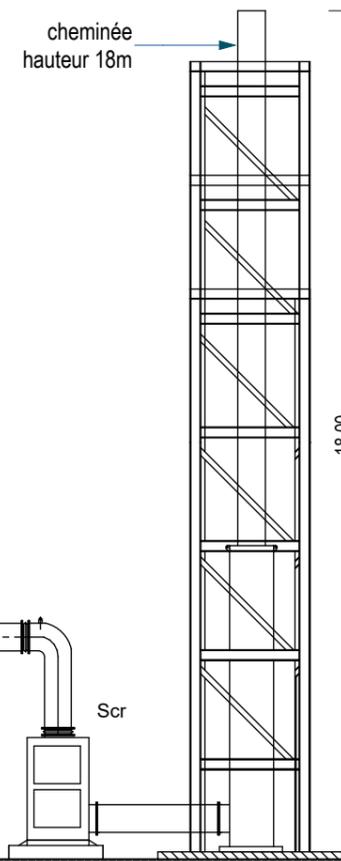


**Olivier COMPERE Architecture sarl**  
 Architecte DPLG & DPEA génie parasismique  
 Imm. AMC rue de Kerlys - 97200 FORT DE FRANCE  
 TEL 0596 735 774 - GSM 0696 397 360  
 E-mail : olivier-compere@wanadoo.fr  
 N° d'inscription à l'ordre des architectes : S19628  
 N°RCS : TMC 837 844 893

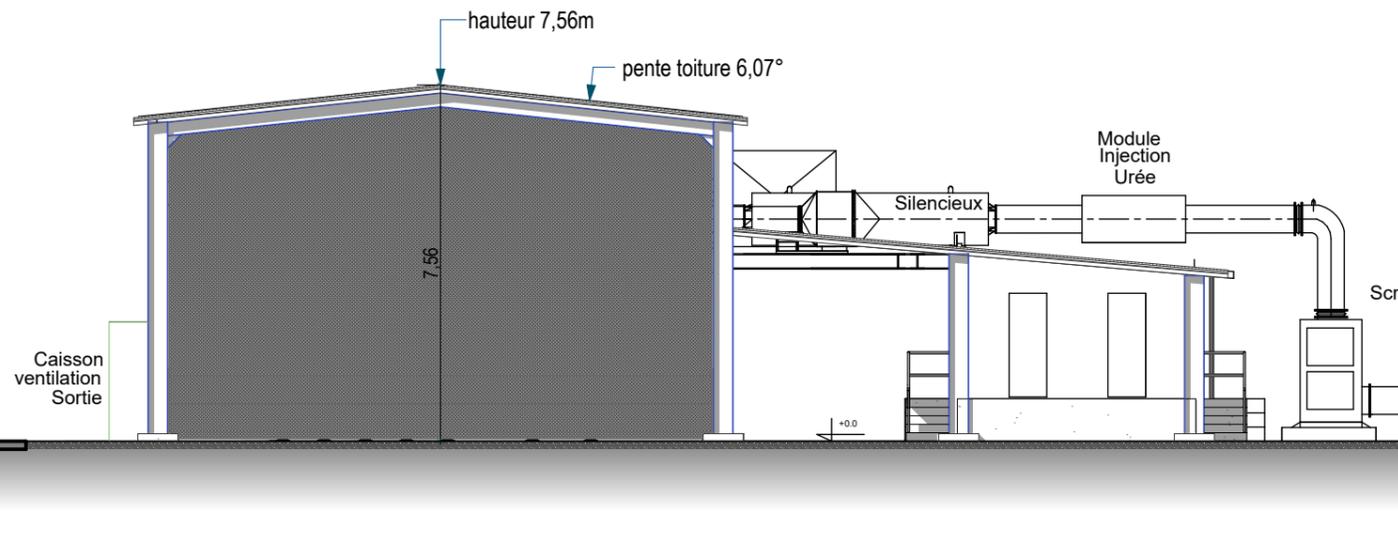


Elévation 8

Nota : les plans de permis de construire ne peuvent être utilisés comme plans d'exécution sur chantier.

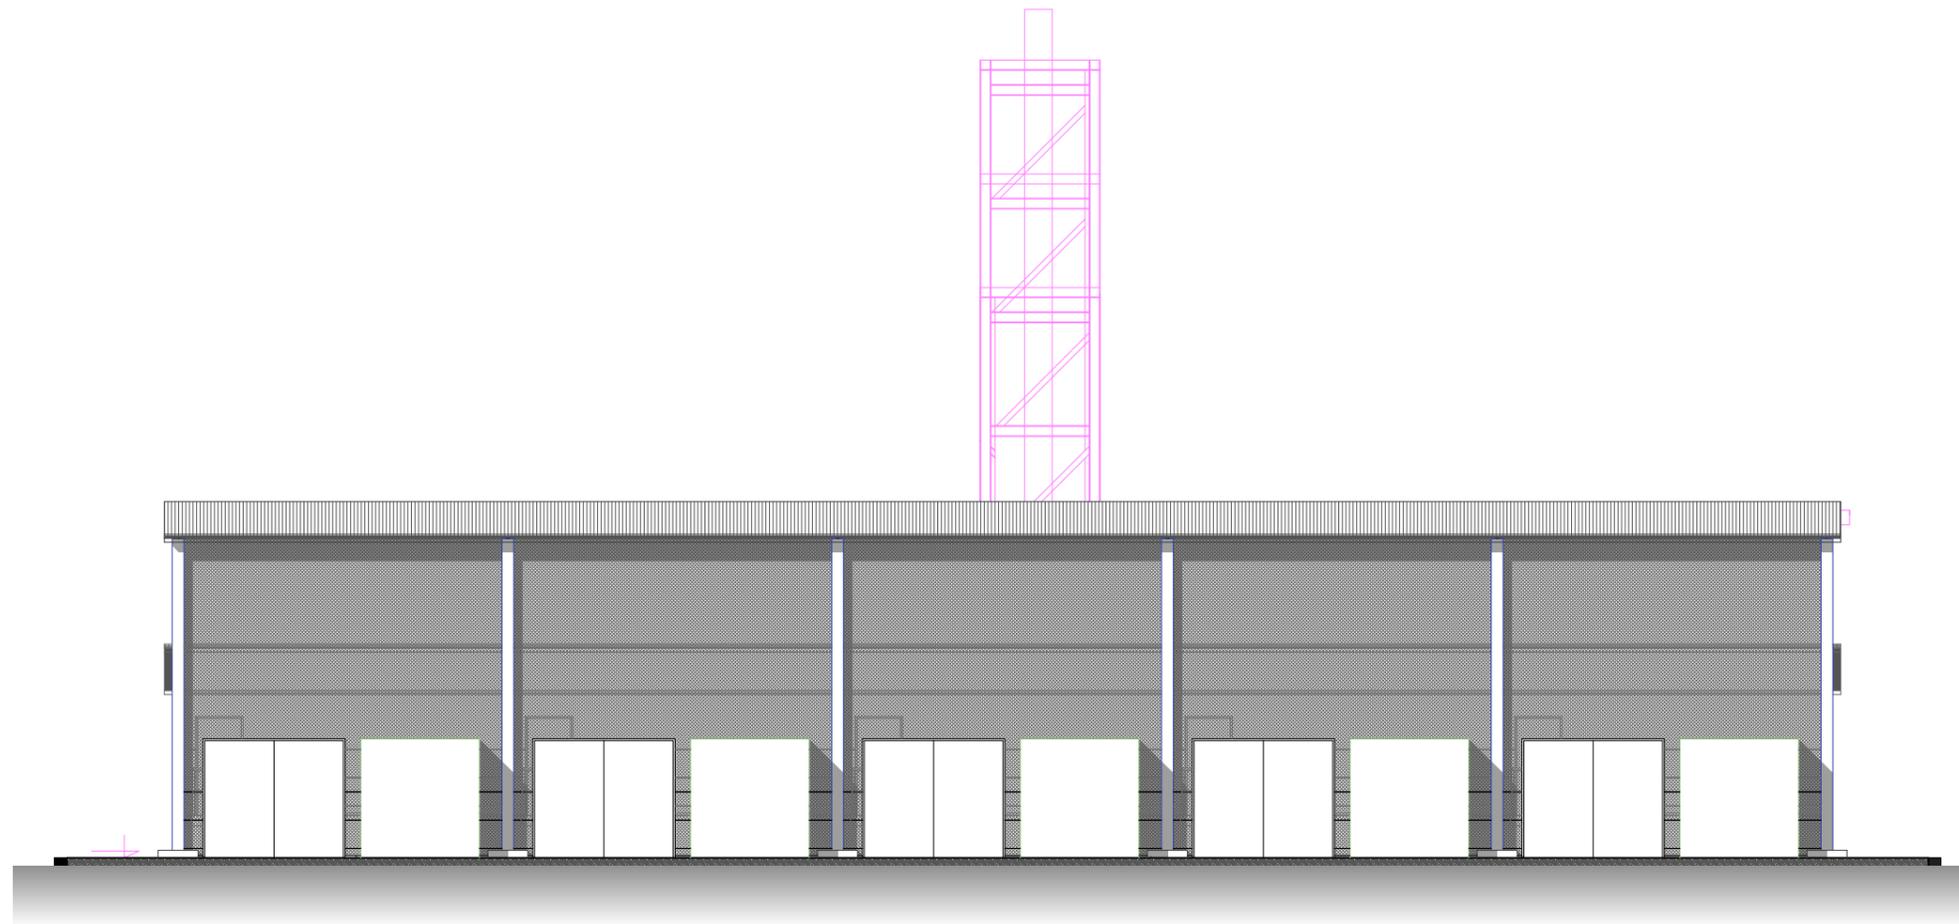


Elévation 5



cheminée  
hauteur 18m

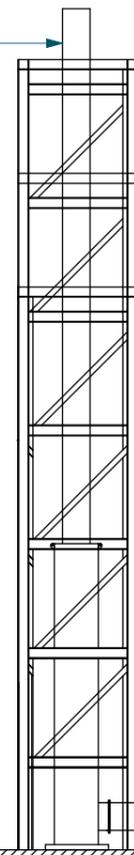




**Olivier COMPERE Architecture sarl**  
 Architecte DPLG & DPEA génie parasismique  
 Imm. AMC rue de Kenys - 97200 FORT DE FRANCE  
 TEL 0596 735 774 - GSM 0696 397 360  
 E-mail : olivier-compere@wanadoo.fr  
 N° d'inscription à l'ordre des architectes : S19626  
 N°RCS : TMC 837 844 893

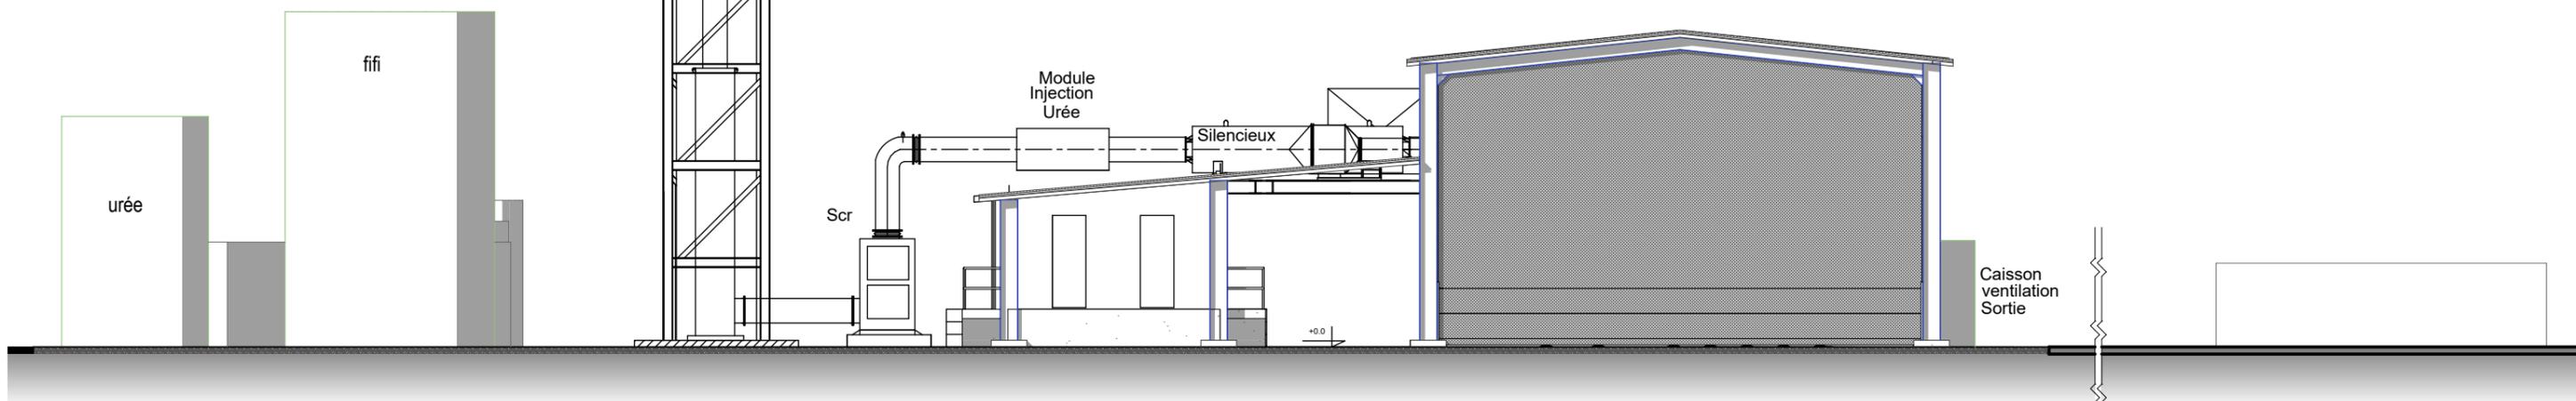


Elévation 6

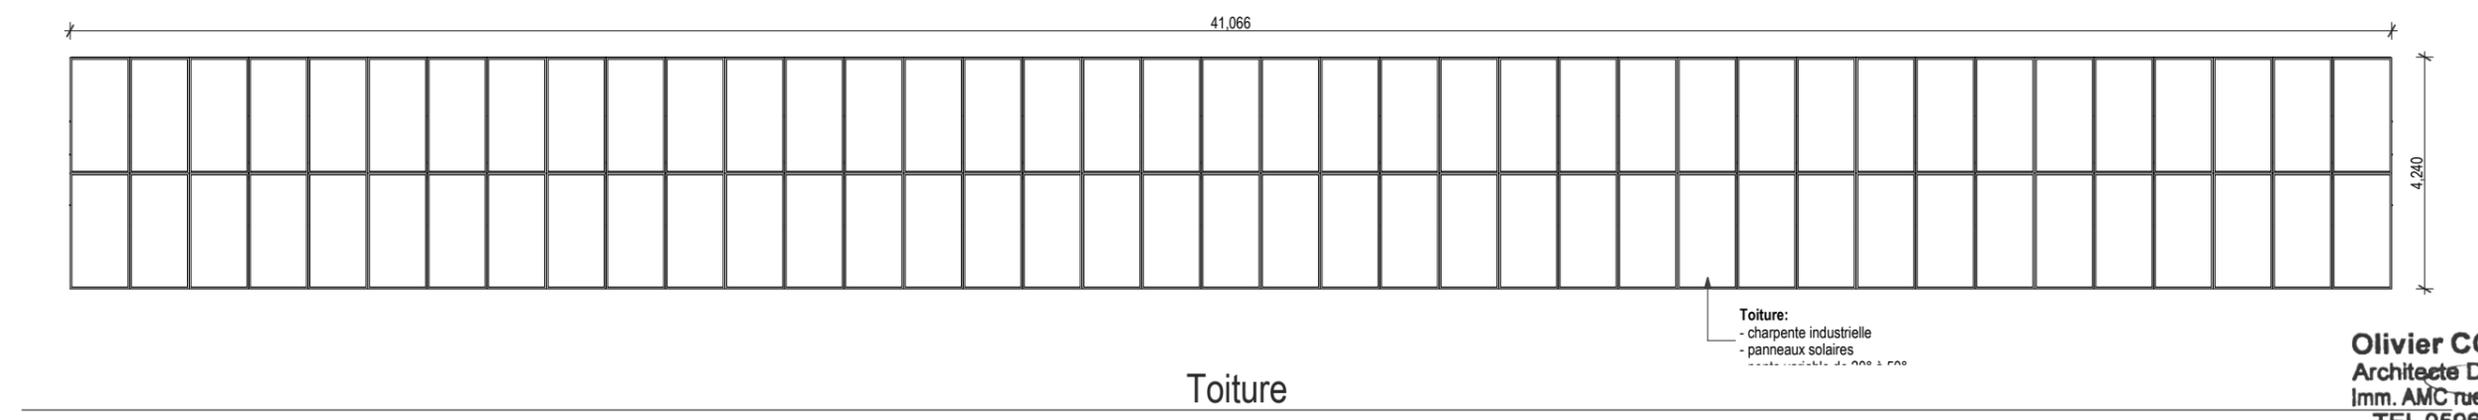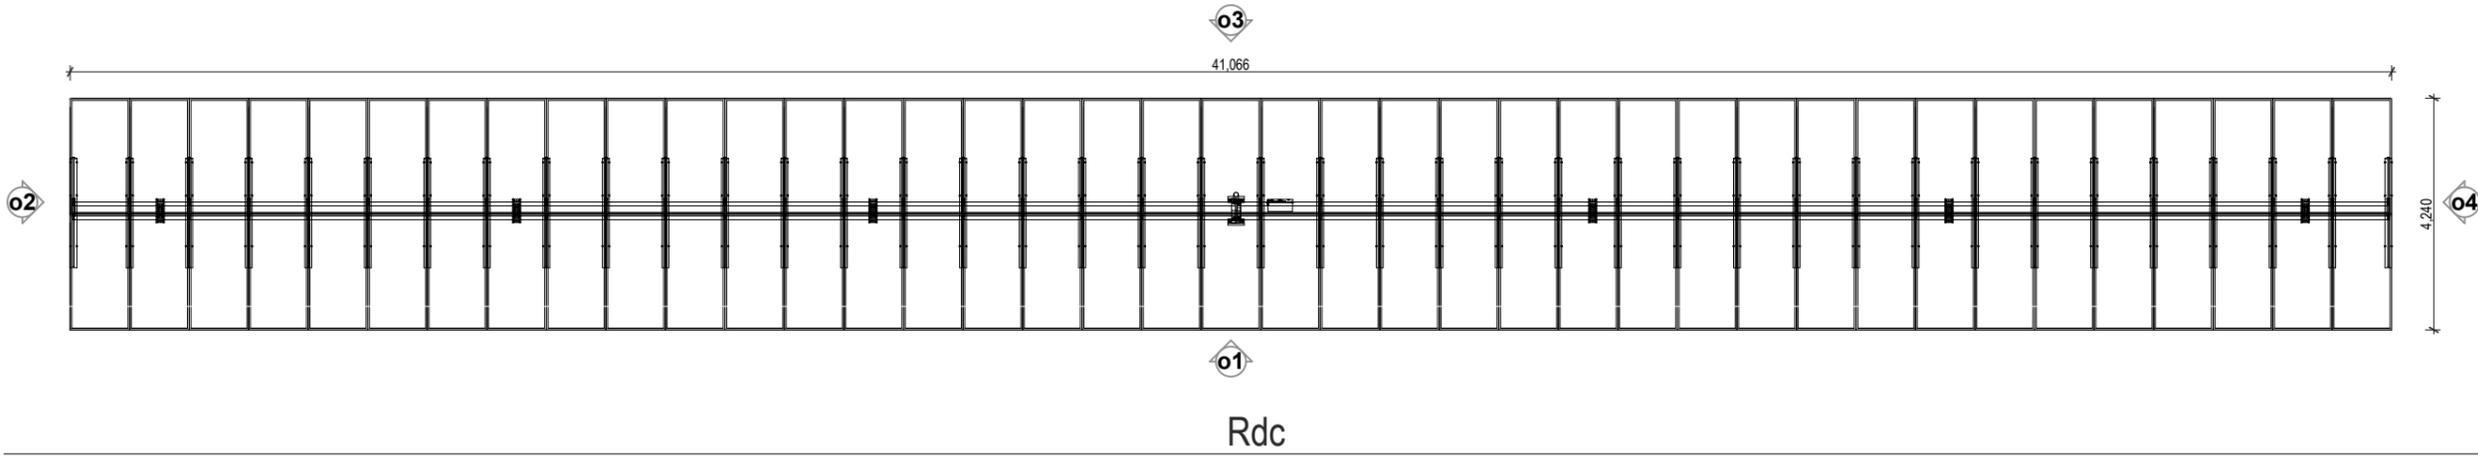


**Olivier COMPERE Architecture sarl**  
 Architecte DPLG & DPEA génie parasismique  
 Imm. AMC rue de Kenya - 97200 PORT DE FRANCE  
 TEL 0596 735 774 - GSM 0696 397 360  
 E-mail : olivier-compere@wanadoo.fr  
 N° d'inscription à l'ordre des architectes : S19626  
 N°RCS : TMC 837 844 893

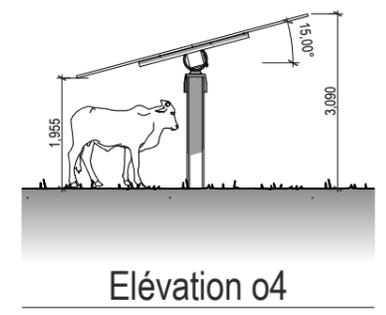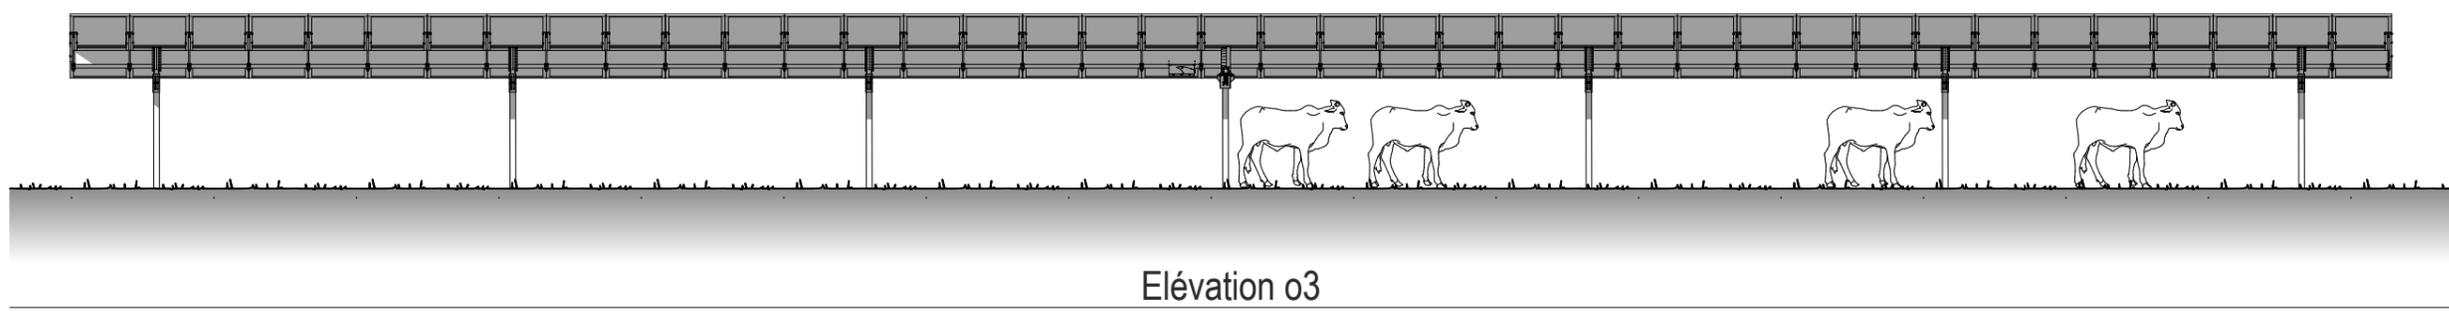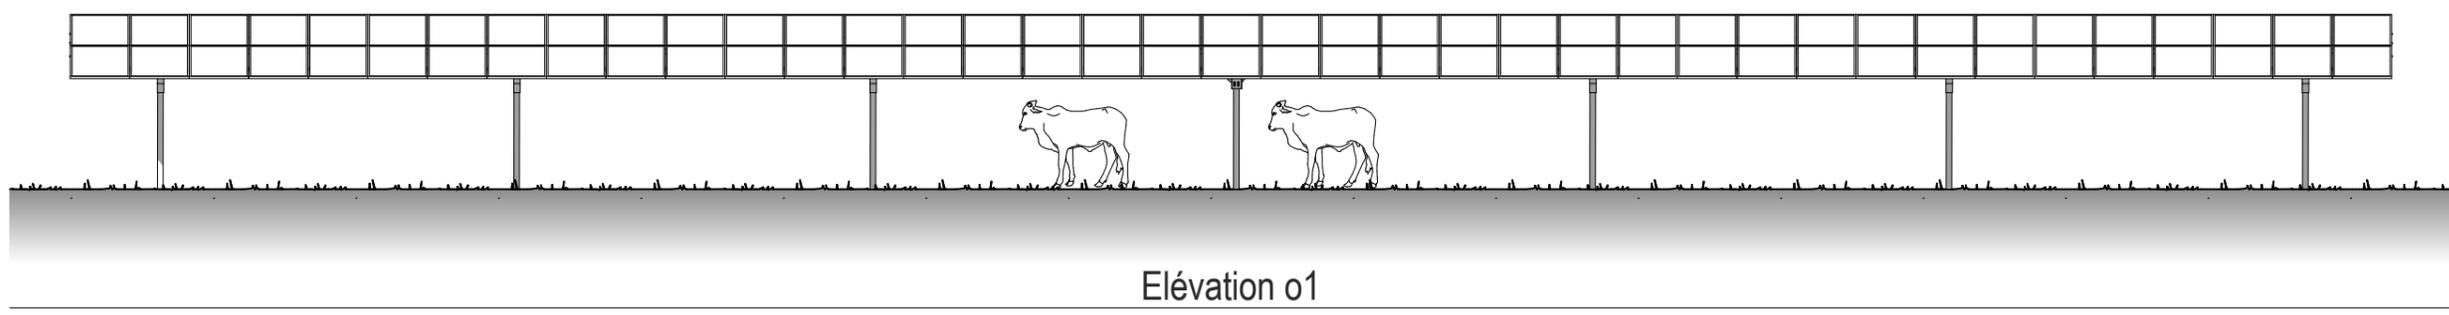


**DETAIL A** | Tracker side view (tilted 50°)  
M 1:75@A3

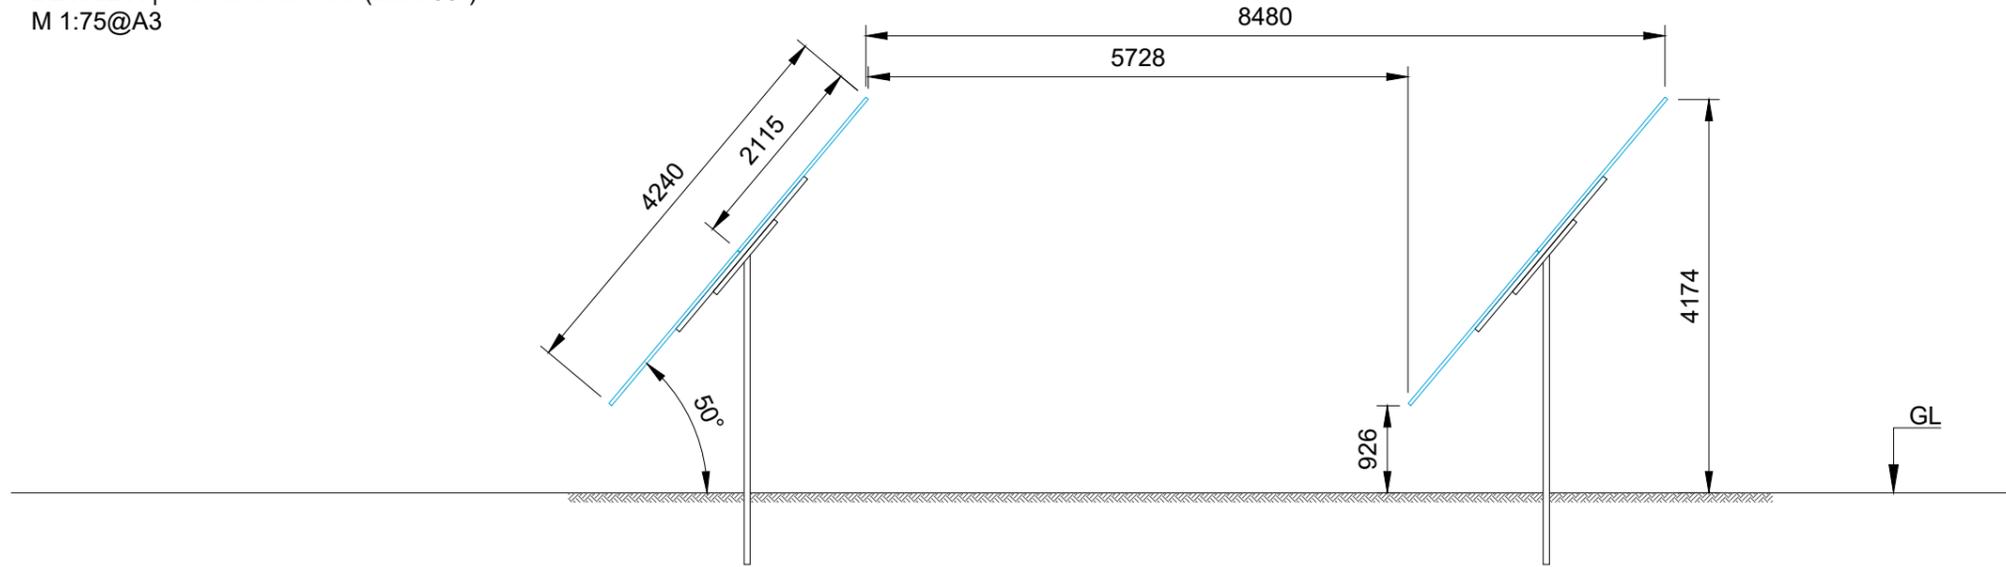

**DETAIL B** | Tracker side view (tilted horizontally)  
M 1:75@A3

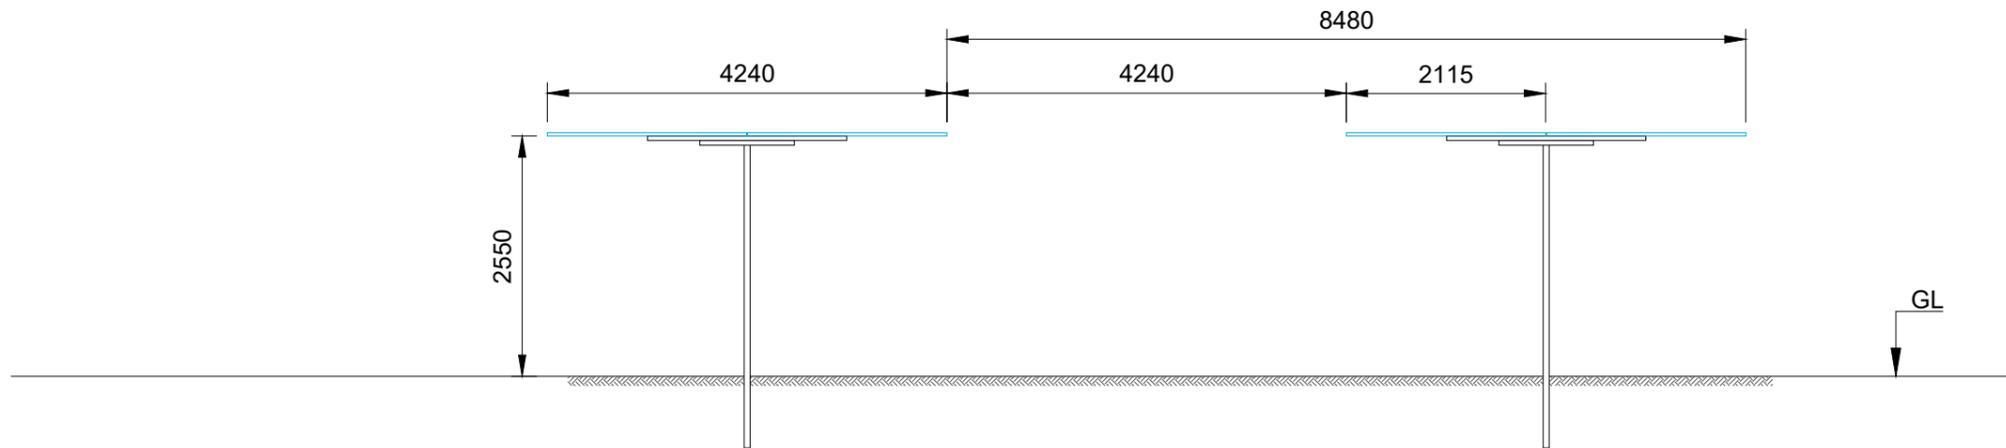

**DETAIL C** | Tracker side view (tilted 20°)  
M 1:75@A3

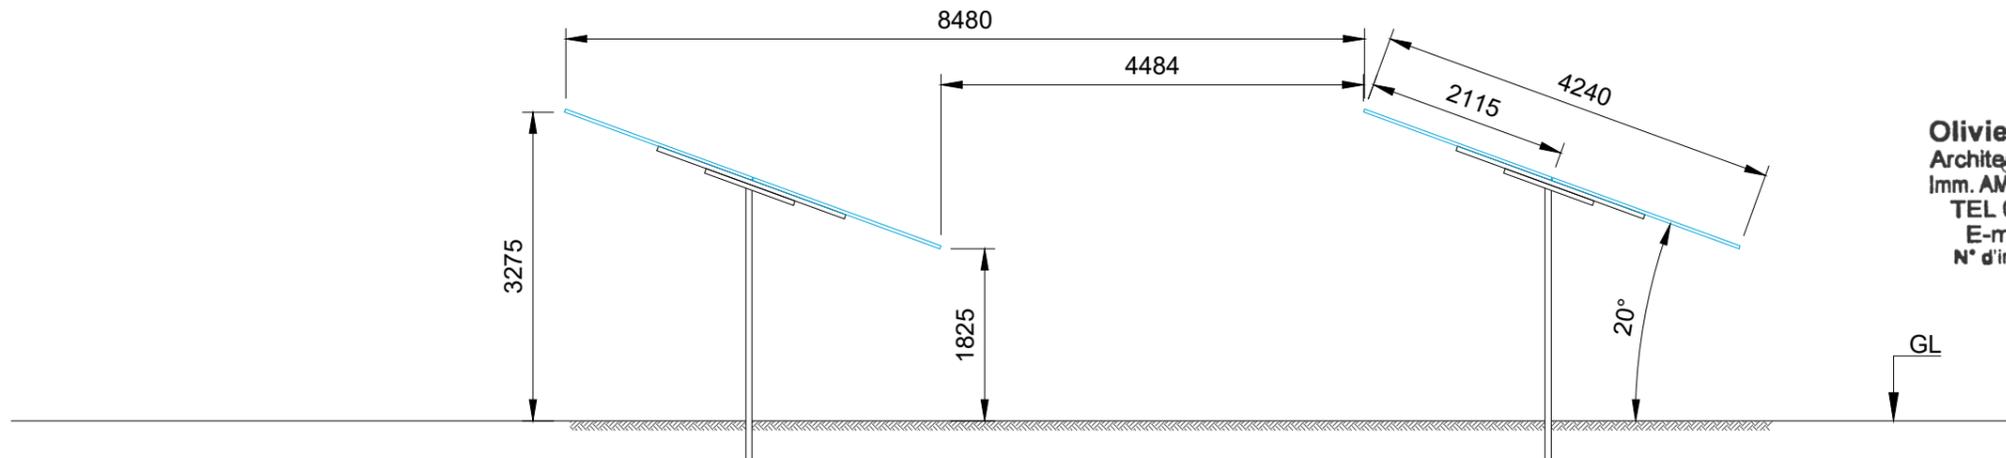


**Olivier COMPERE Architecture sarl**  
Architecte DPLG & DPEA génie parasismique  
Imm. AMC rue de Kerlys - 97200 FORT DE FRANCE  
TEL 0596 735 774 - GSM 0696 397 360  
E-mail : olivier-compere@wanadoo.fr  
N° d'inscription à l'ordre des architectes : S19628  
N°RCS : TMC 837 844 893

**MANA LAUSSAT**


**Travaux d'aménagement d'une Centrale Agrivoltaïque à Puissance Garantie - PC5 : Tables de panneaux solaires - Détails**

© Cabinet d'architecture Olivier COMPERE - Phase : PC - Date : 15/01/2021, 12:06 - Echelle : 1:1

Nota : les plans de permis de construire ne peuvent être utilisés comme plans d'exécution sur chantier.

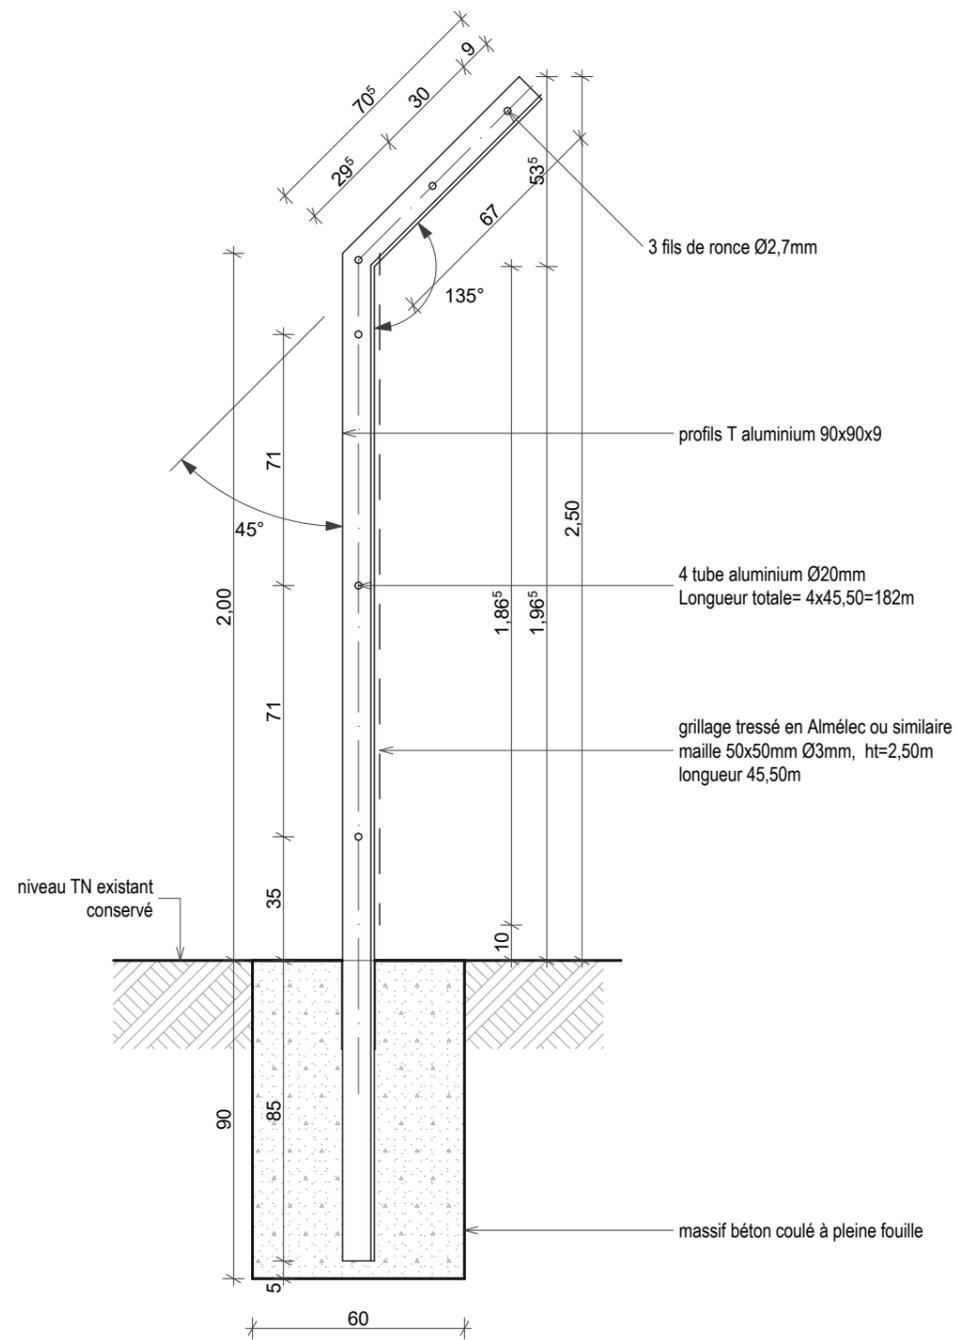


Coupe AA

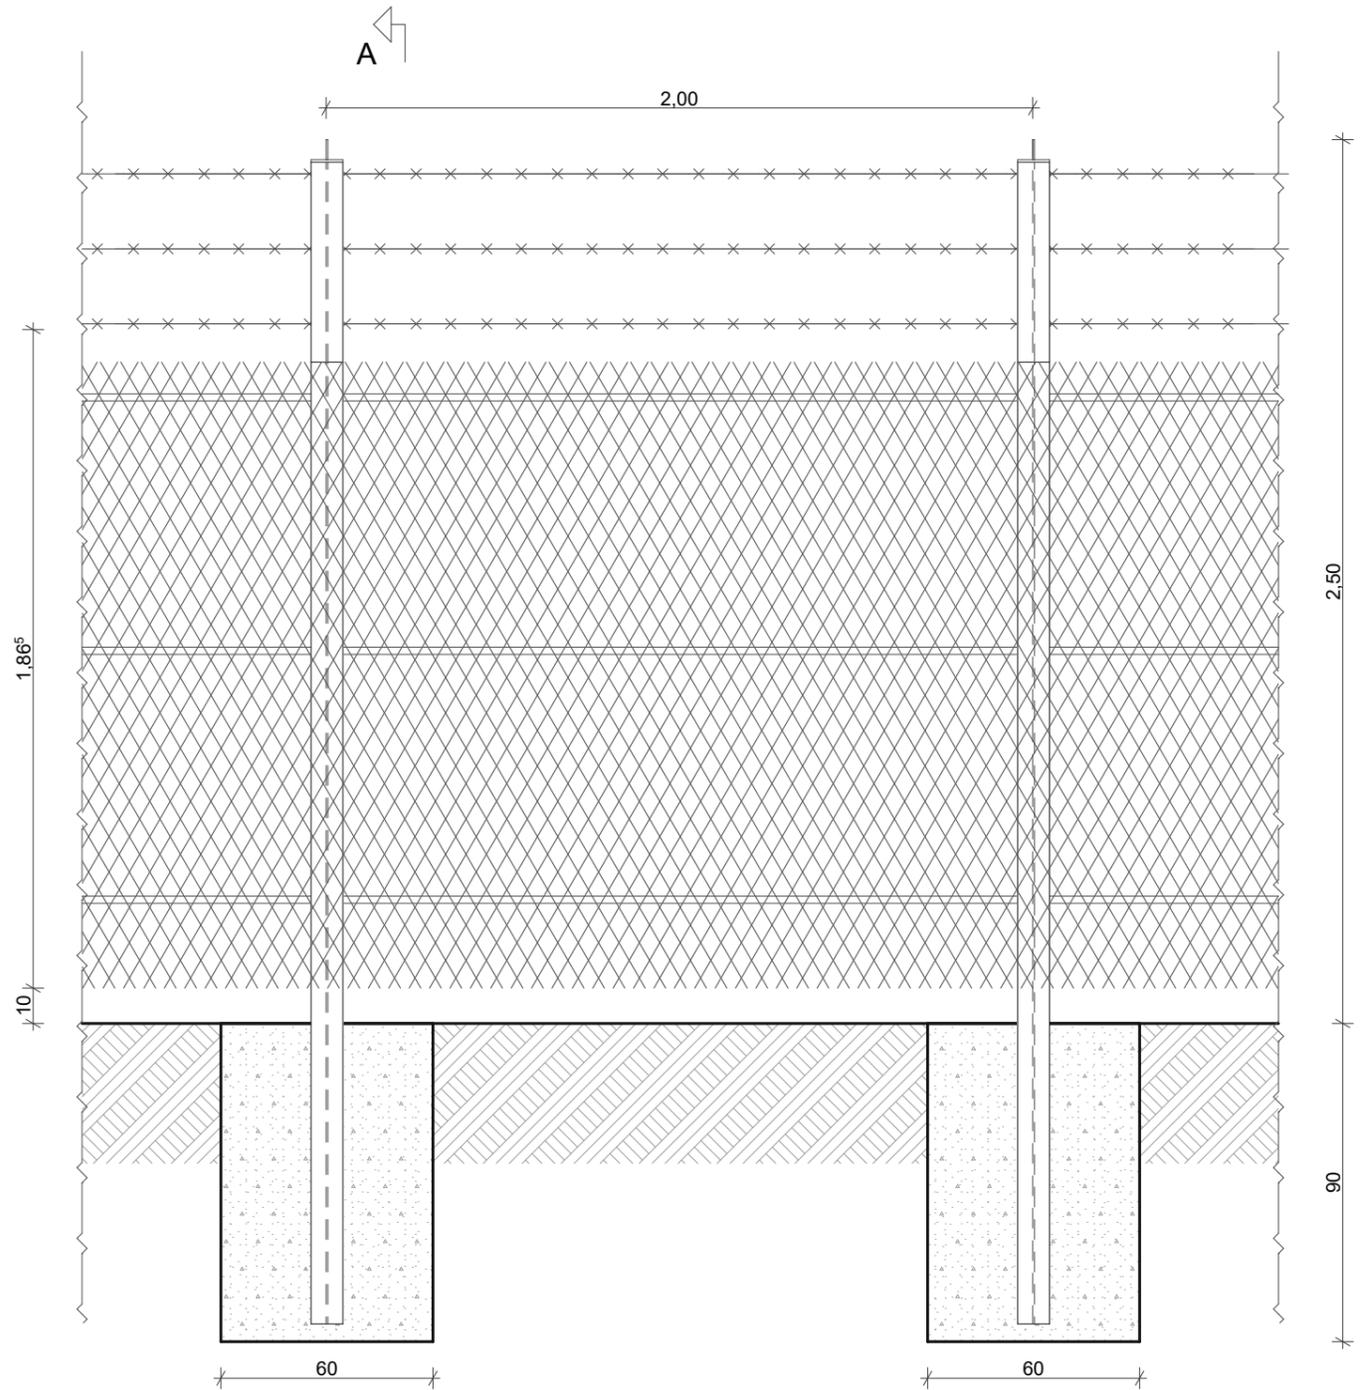

A

Elévation

**Olivier COMPERE Architecture sarl**  
 Architecte DPLG & DPEA génie parasismique  
 Imm. AMC rue de Kerlys - 97200 FORT DE FRANCE  
 TEL 0596 735 774 - GSM 0696 397 360  
 E-mail : olivier-compere@wanadoo.fr  
 N° d'inscription à l'ordre des architectes : S19626  
 N°RCS : TMC 837 844 893

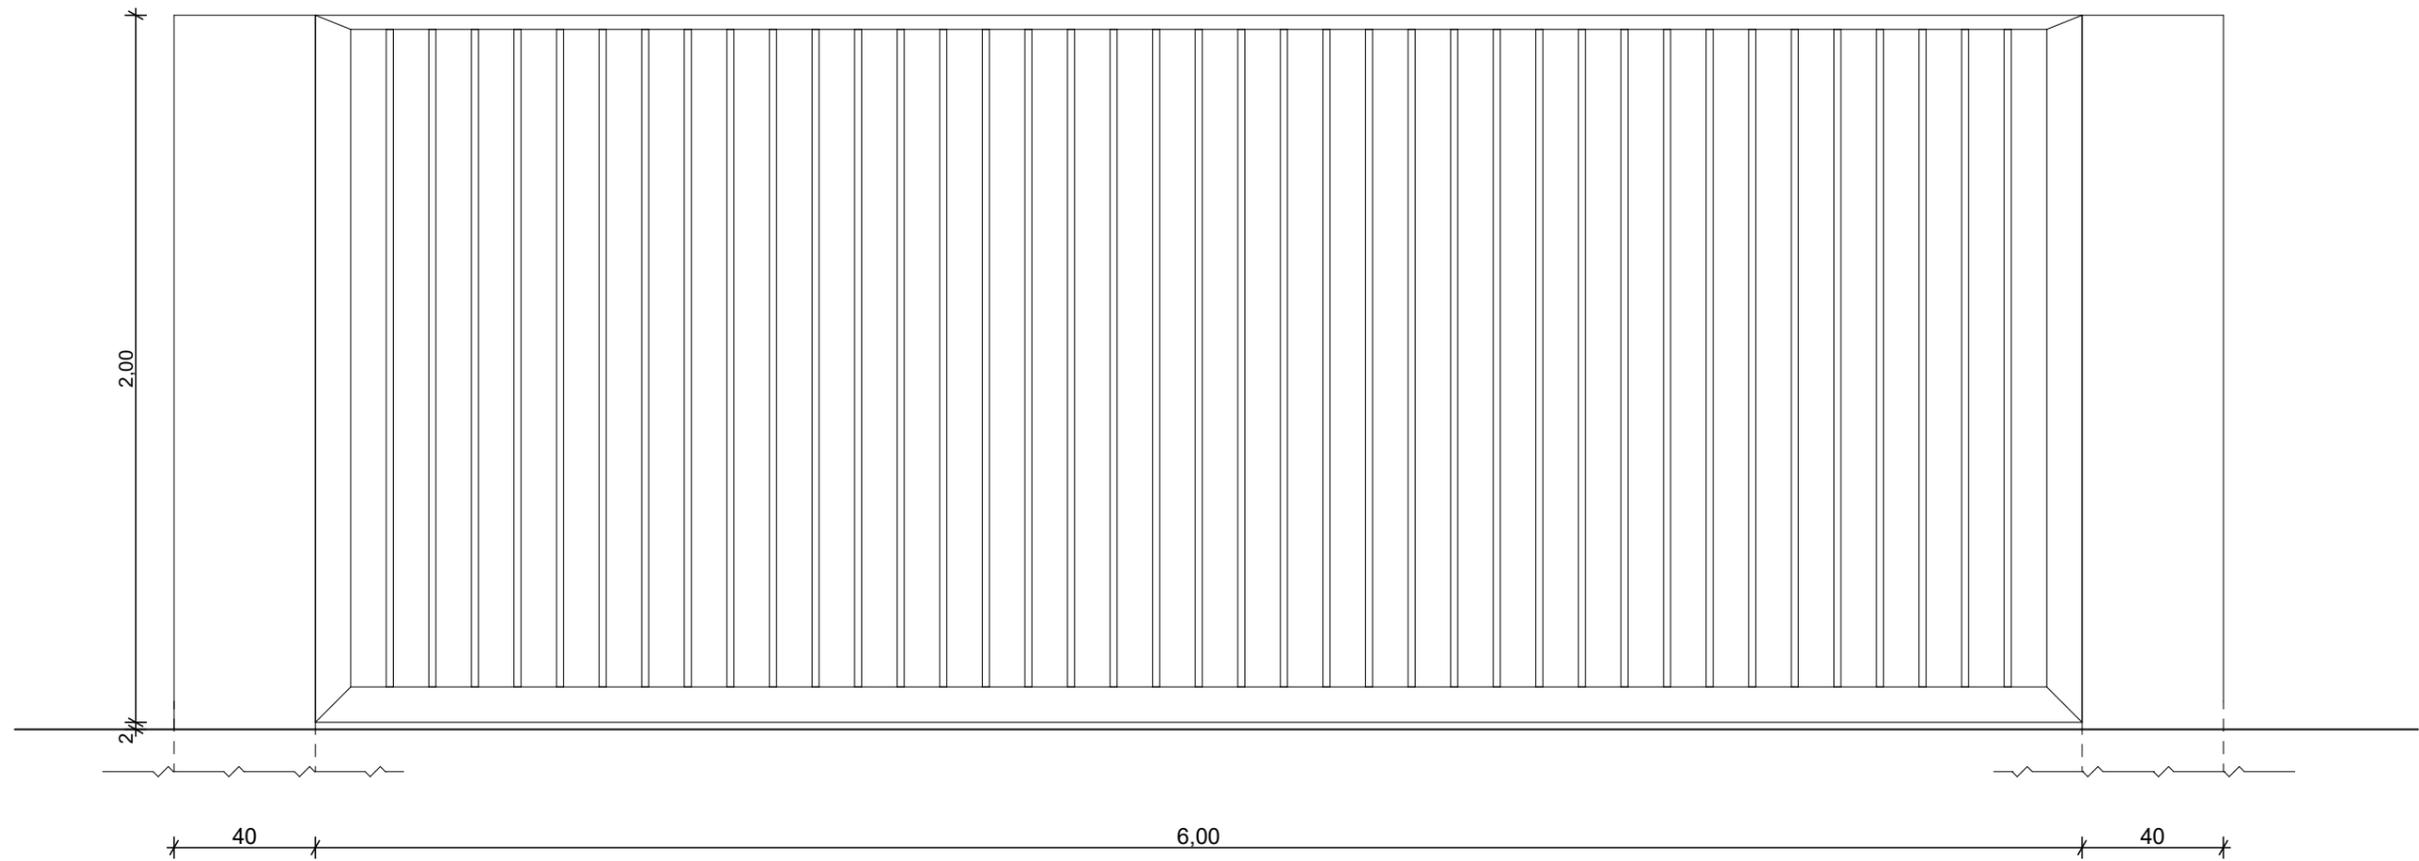

**Olivier COMPERE Architecture sarl**  
 Architecte DPLG & DPEA génie parasismique  
 Imm. AMC rue de Kerys - 97200 FORT DE FRANCE  
 TEL 0596 735 774 - GSM 0696 397 360  
 E-mail : olivier-compere@wanadoo.fr  
 N° d'inscription à l'ordre des architectes : S19628  
 N°RCS : TMC 837 844 893

**MANA LAUSSAT**

**Travaux d'aménagement d'une Centrale Agrivoltaïque à Puissance Garantie - PC5 : Portail d'accès**

© Cabinet d'architecture Olivier COMPERE - Phase : PC - Date : 15/01/2021, 12:06 - Echelle : 1:20

**Nota** : les plans de permis de construire ne peuvent être utilisés  
 comme plans d'exécution sur chantier.



PC6 : PV1 - Insertion : état initial

**Olivier COMPERE Architecture sarl**  
Architecte DPLG & DPEA génie paysagisme  
Imm. AMC rue de Kerlys - 97200 FORT DE FRANCE  
TEL 0596 735 774 - GSM 0696 397 360  
E-mail : olivier-compere@wanadoo.fr  
N° d'inscription à l'ordre des architectes : S19626  
N°RCS : TMC 837 844 893



PC6 : PV1 - Insertion



PC6 : PV2 - Insertion : état initial

**Olivier COMPERE Architecture sarl**  
Architecte DPLG & DPEA génie parasismique  
Imm. AMC rue de Kerlys - 97200 FORT DE FRANCE  
TEL 0596 735 774 - GSM 0696 397 360  
E-mail : [olivier-compere@wanadoo.fr](mailto:olivier-compere@wanadoo.fr)  
N° d'inscription à l'ordre des architectes : S19628  
N°RCS : TMC 837 844 893



PC6 : PV2 - Insertion



PC6 : PV3 - Insertion : état initial

**Olivier COMPERE Architecture sarl**  
Architecte DPLG & DPEA génie parasismique  
Imm. AMC rue de Kerlys - 97200 FORT DE FRANCE  
TEL 0596 735 774 - GSM 0696 397 360  
E-mail : olivier-compere@wanadoo.fr  
N° d'inscription à l'ordre des architectes : S19626  
N°RCS : TMC 837 844 893



PC6 : PV3 - Insertion



PC6 : PV4 - Insertion : état initial

**Olivier COMPERE Architecture sarl**  
 Architecte DPLG & DPEA génie parasismique  
 Imm. AMC rue de Kerlys - 97200 FORT DE FRANCE  
 TEL 0596 735 774 - GSM 0696 397 360  
 E-mail : olivier-compere@wanadoo.fr  
 N° d'inscription à l'ordre des architectes : S19626  
 N°RCS : TMC 837 844 893



PC6 : PV4 - Insertion



PC7 : PV1 - Vue depuis l'entrée Nord du site



PC8 : PV2 - Vue depuis la RN1 aux abords d'une zone habitée

**Olivier COMPERE Architecture sarl**  
 Architecte DPLG & DPEA génie parasismique  
 Imm. AMC rue de Kerlys - 97200 FORT DE FRANCE  
 TEL 0596 735 774 - GSM 0696 397 360  
 E-mail : olivier-compere@wanadoo.fr  
 N° d'inscription à l'ordre des architectes : S19626  
 N°RCS : TMC 837 844 893