


0m 100m

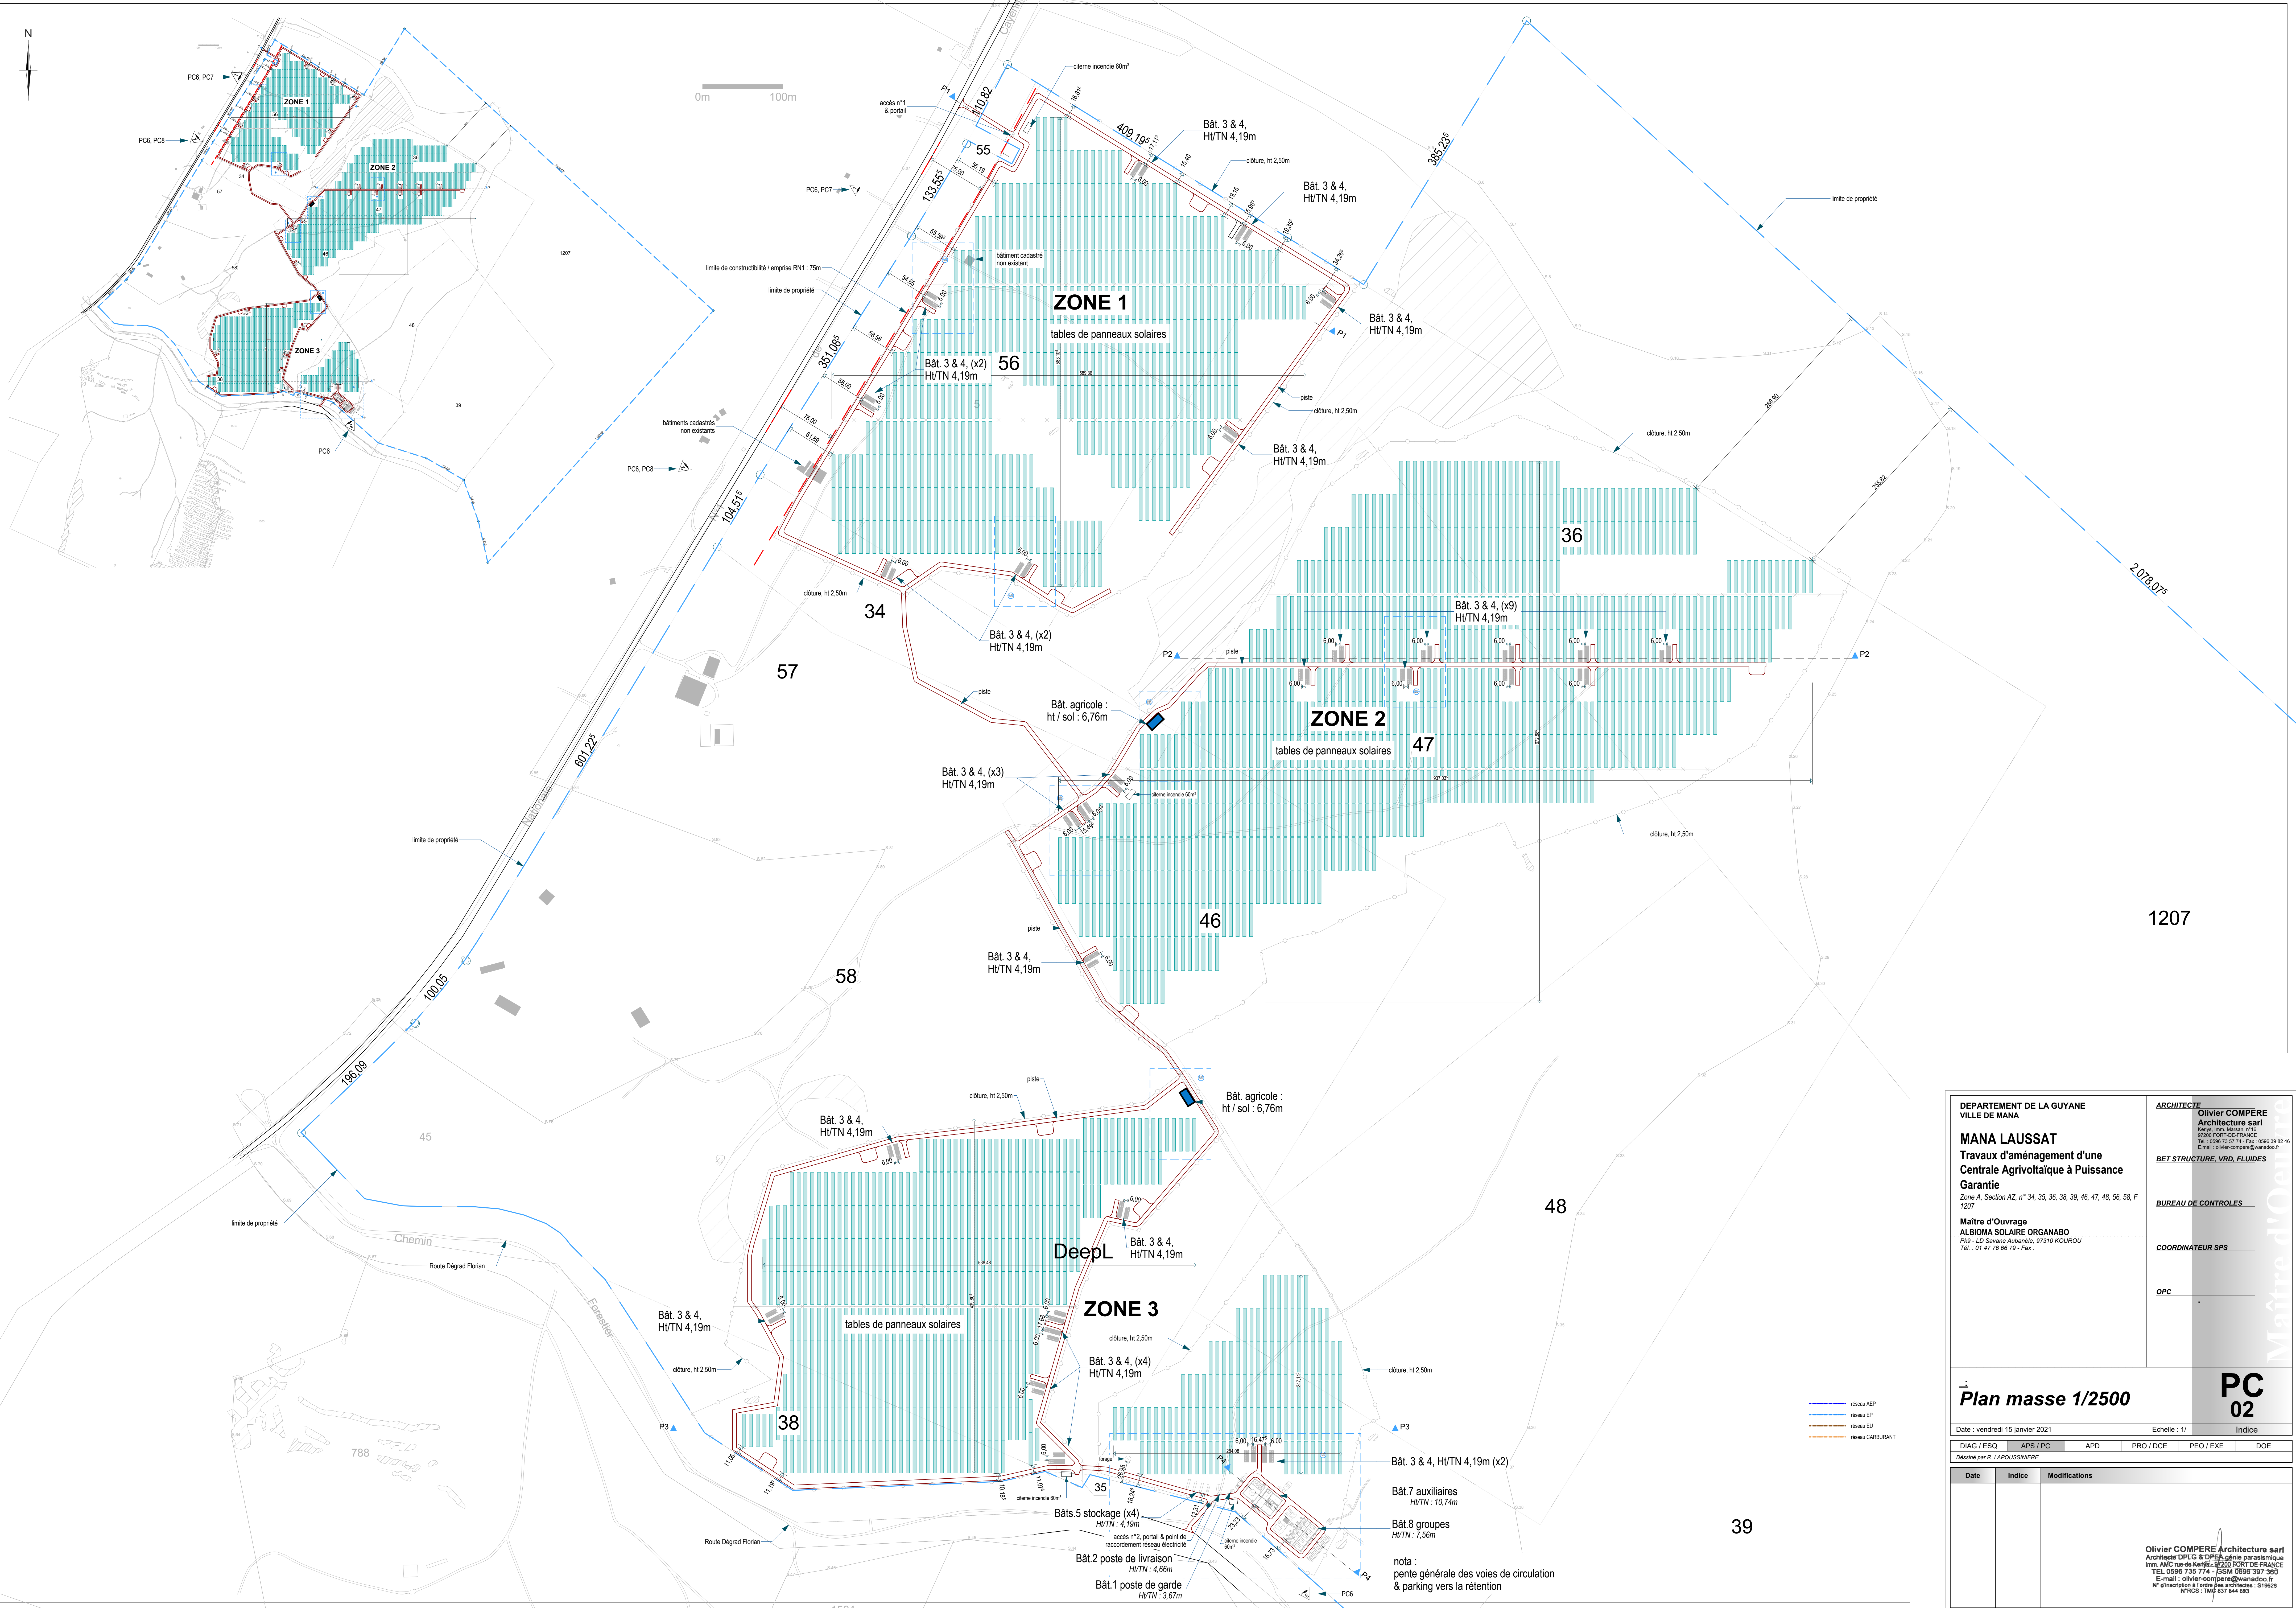

DEPARTEMENT DE LA GUYANE
VILLE DE MANA

MANA LAUSSAT
Travaux d'aménagement d'une
Centrale Agrivoltaïque à Puissance
Garantie

Zone A, Section AZ, n° 34, 35, 36, 38, 39, 46, 47, 48, 56, 58, F
1207

Maitre d'Ouvrage
ALBIONA SOLAIRE ORGANABO
P109 - LD, Sirene Audimère: 97310 KOUROU
Tel. : 01 47 78 66 79 - Fax :

ARCHITECTE
Olivier COMPERE
Architecture sarl
Rue de la République, n° 15
97300 FORT DE FRANCE
Tel. : 0596 73 57 74 - Fax : 0596 39 82 46
E-mail : olivier.compere@wanadoo.fr

BET STRUCTURE, VRD, FLUIDES

BUREAU DE CONTROLES

COORDINATEUR SPS

OPC

PC 02

Plan masse 1/2500

Date : vendredi 15 janvier 2021 Echelle : 1/ Indice

DIAG / ESQ	APS / PC	APD	PRO / DCE	PEO / EXE	DOE
------------	----------	-----	-----------	-----------	-----

Développé par R. LAPOUSSIERE

Date	Indice	Modifications

note :
pente générale des voies de circulation
& parking vers la rétention

Olivier COMPERE Architecture sarl
Architecte DPLG & DPER agréé par le
Imm. AMC rue de Kadiou 50 FORT DE FRANCE
TEL 0596 735 714 - GSM 0596 307 300
E-mail : olivier.compere@wanadoo.fr
N° d'inscription à l'ordre des architectes : 519629
N° RCS : TMF 837 844 883