



PC39 - CHEMINEMENT HANDICAPES - $\frac{1}{400}$
Indice A - 24/12/2021 - Demande DEAL/SCDA

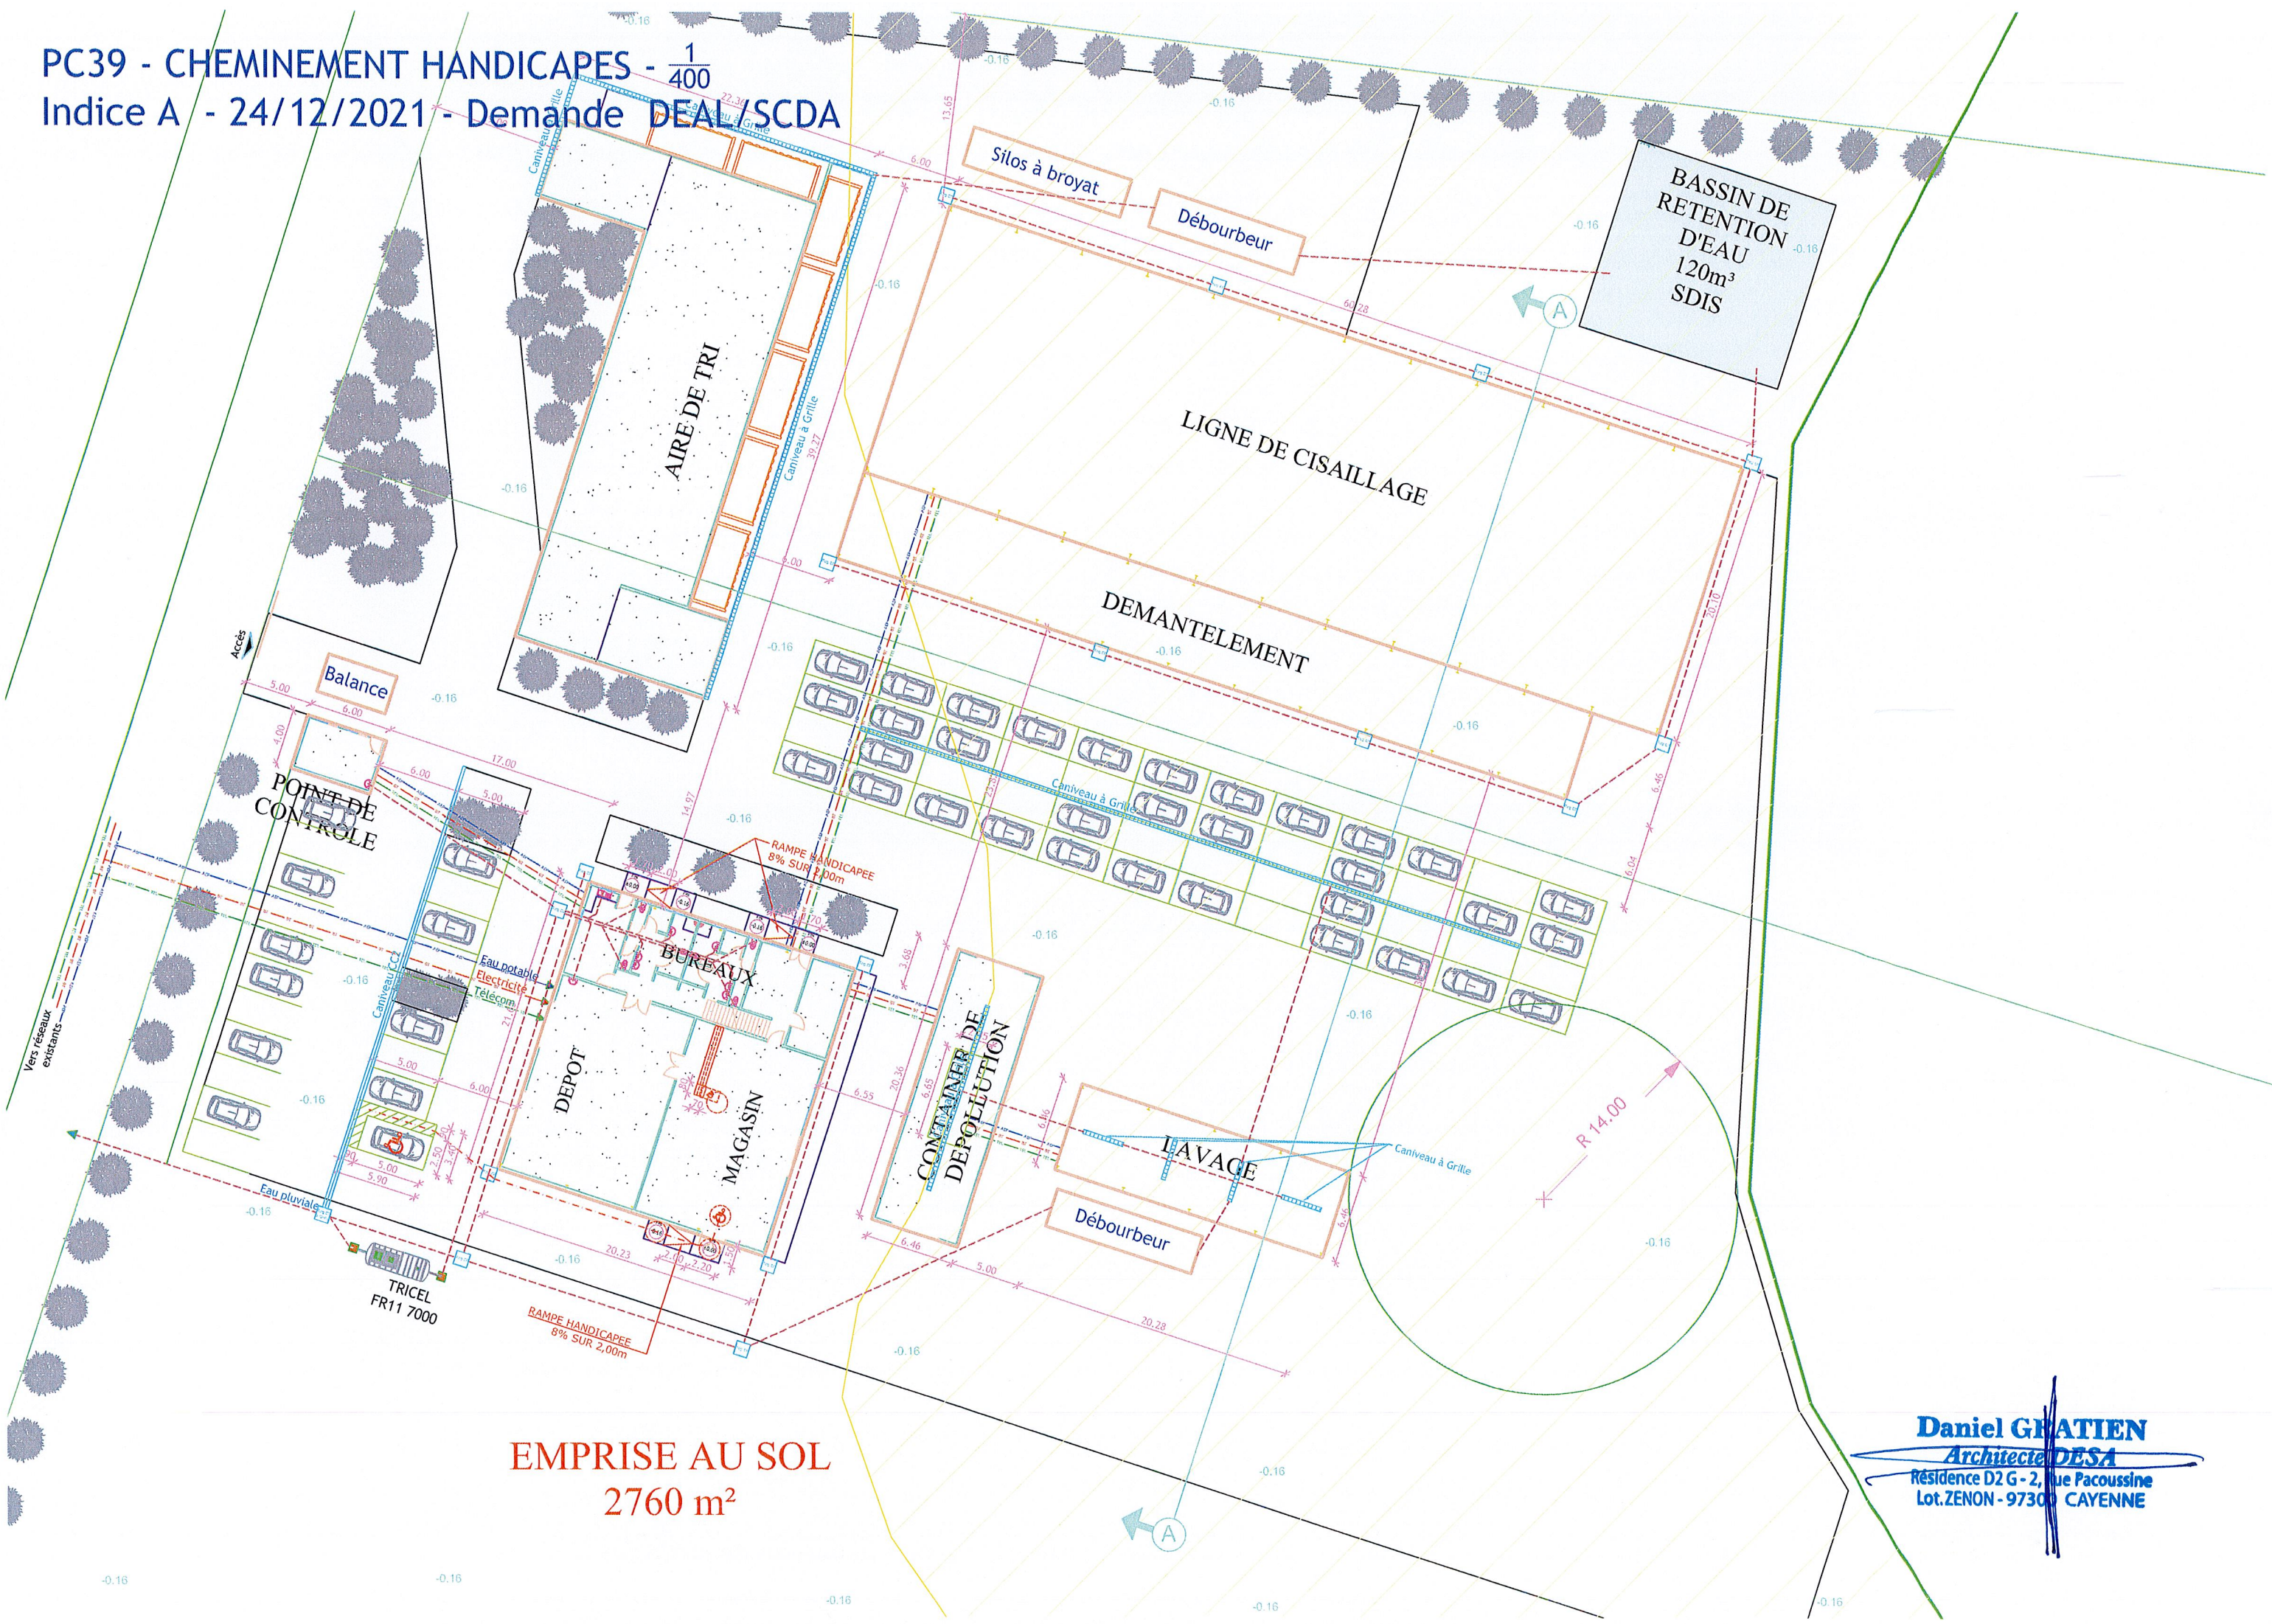

EMPRISE AU SOL
2760 m²

Daniel GRATIEN
Architecte DESA
Résidence D2 G-2, Rue Pacoussine
Lot.ZENON - 97300 CAYENNE

DE
OLE

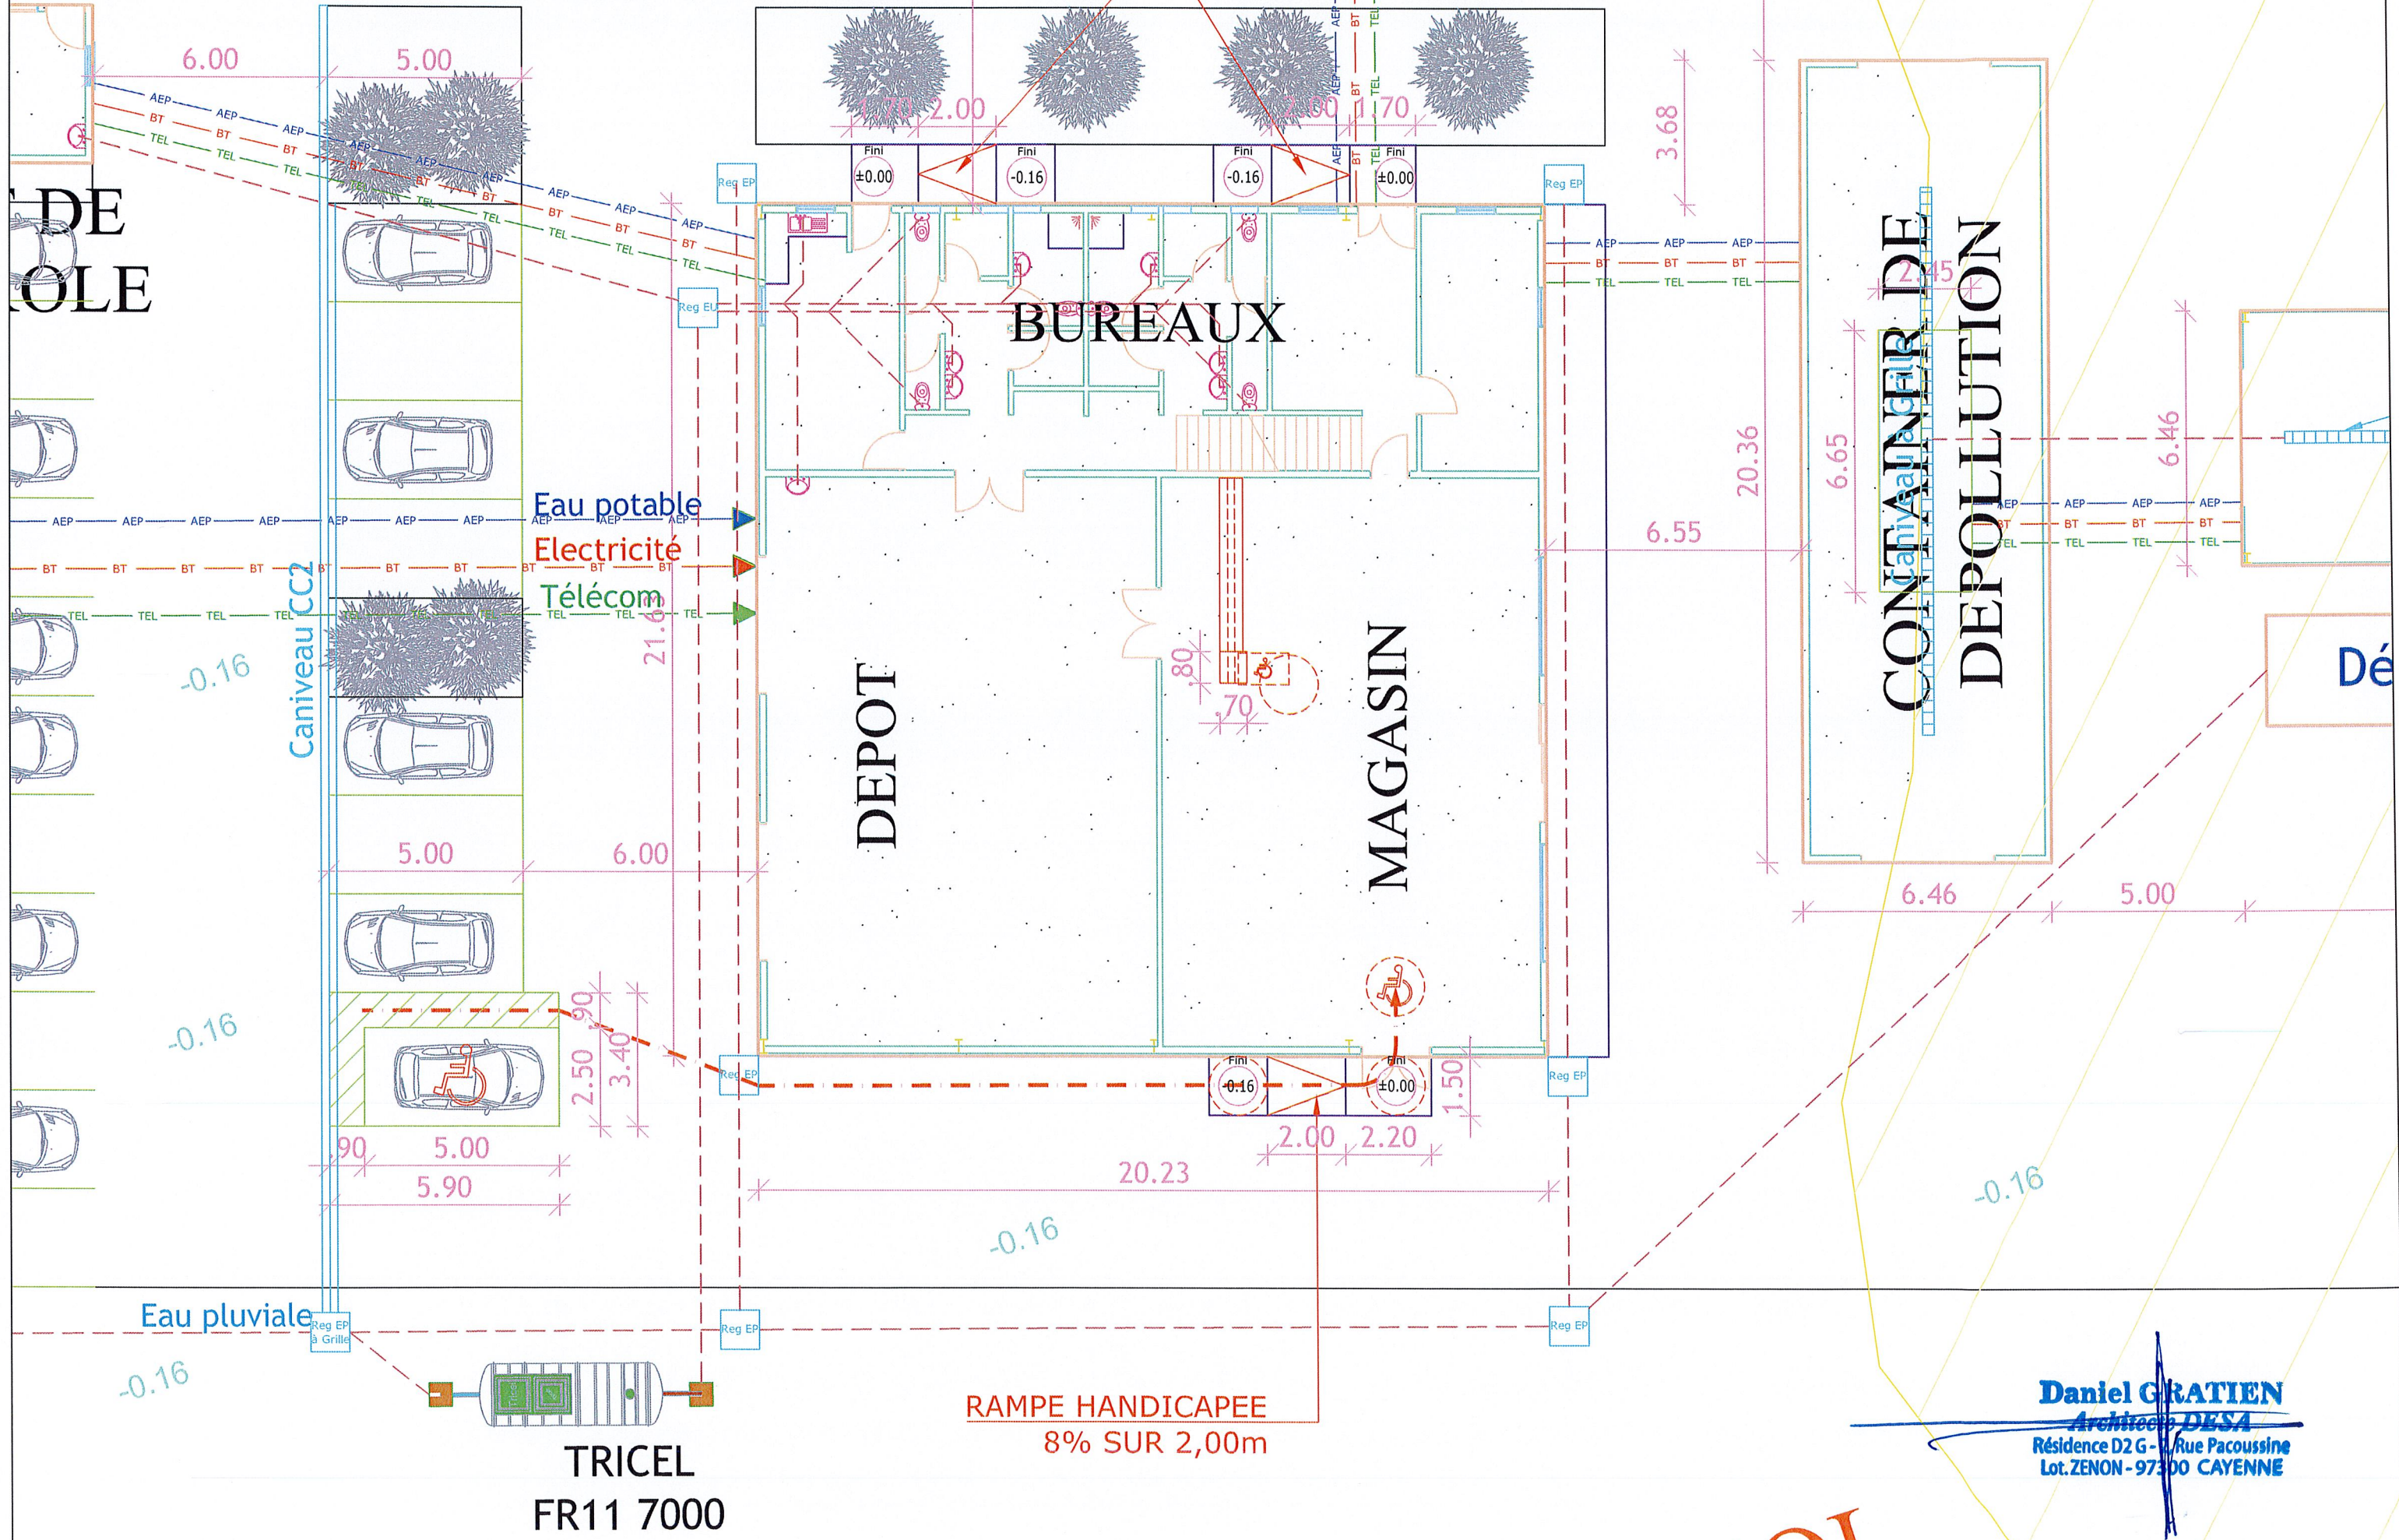

Daniel GRATIEN
Architecte **DESA**
Résidence D2 G - Rue Pacoussine
Lot. ZENON - 97300 CAYENNE